




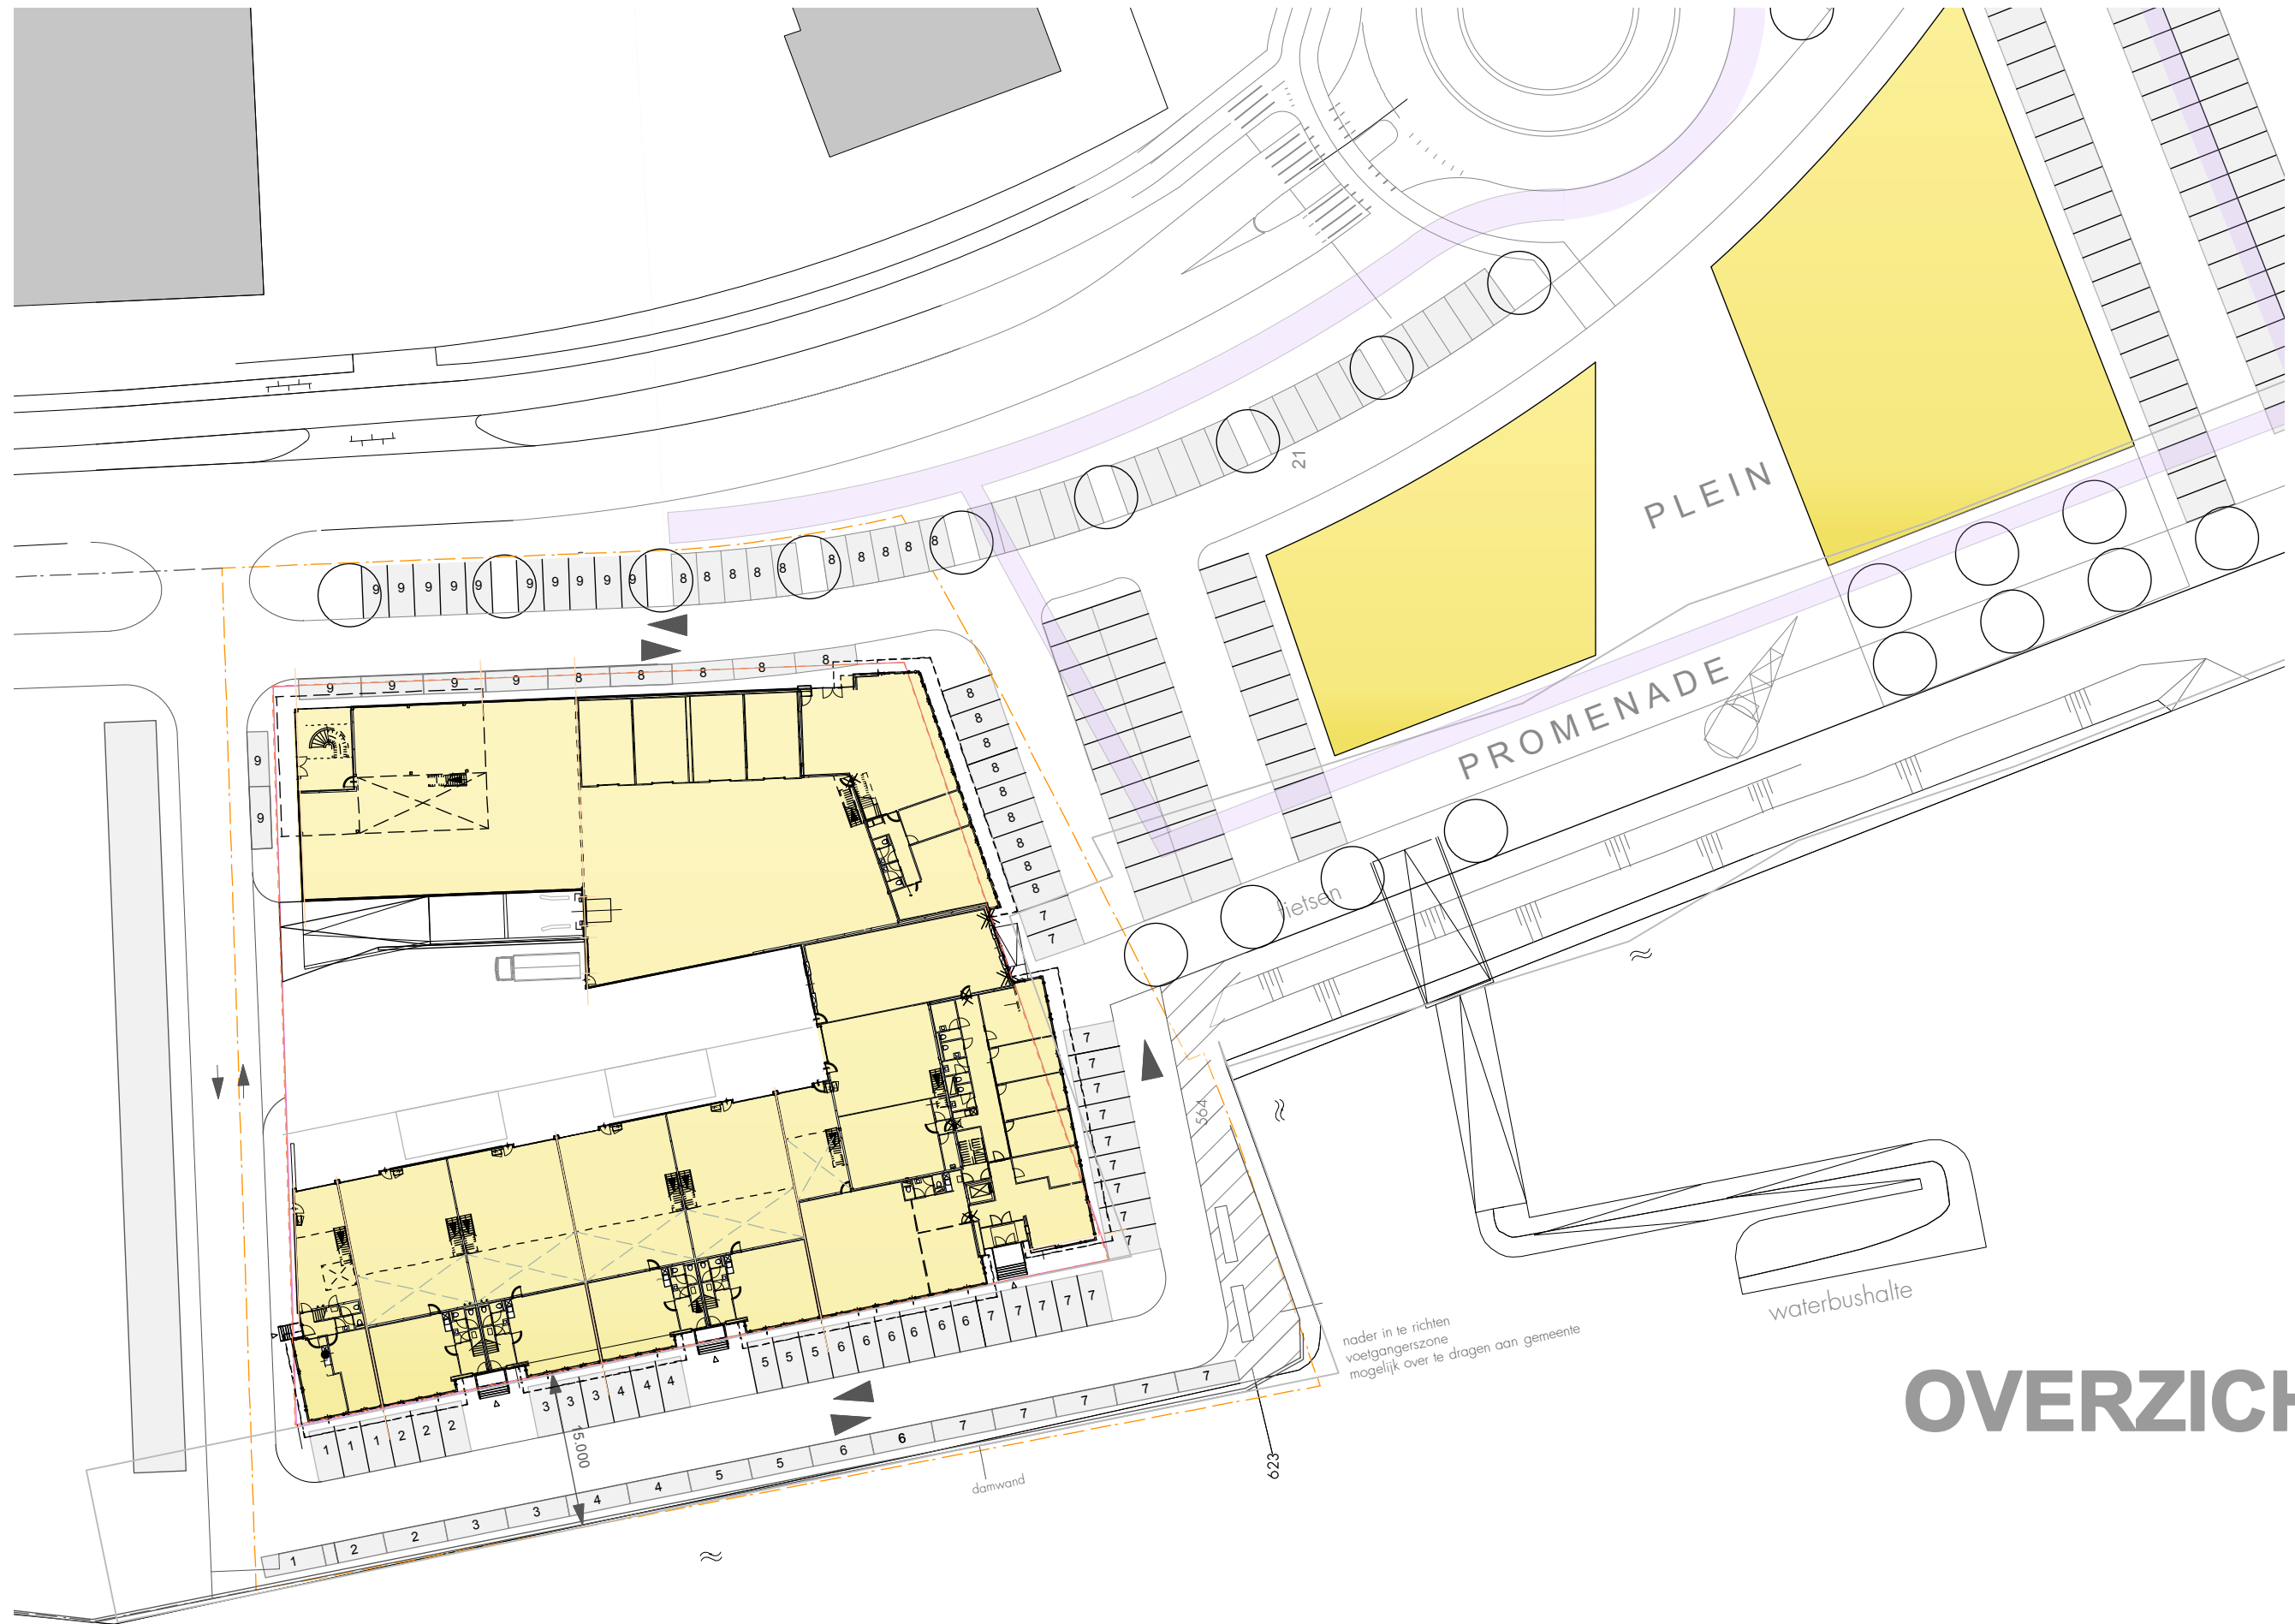



## UNIT 1 t/m 5

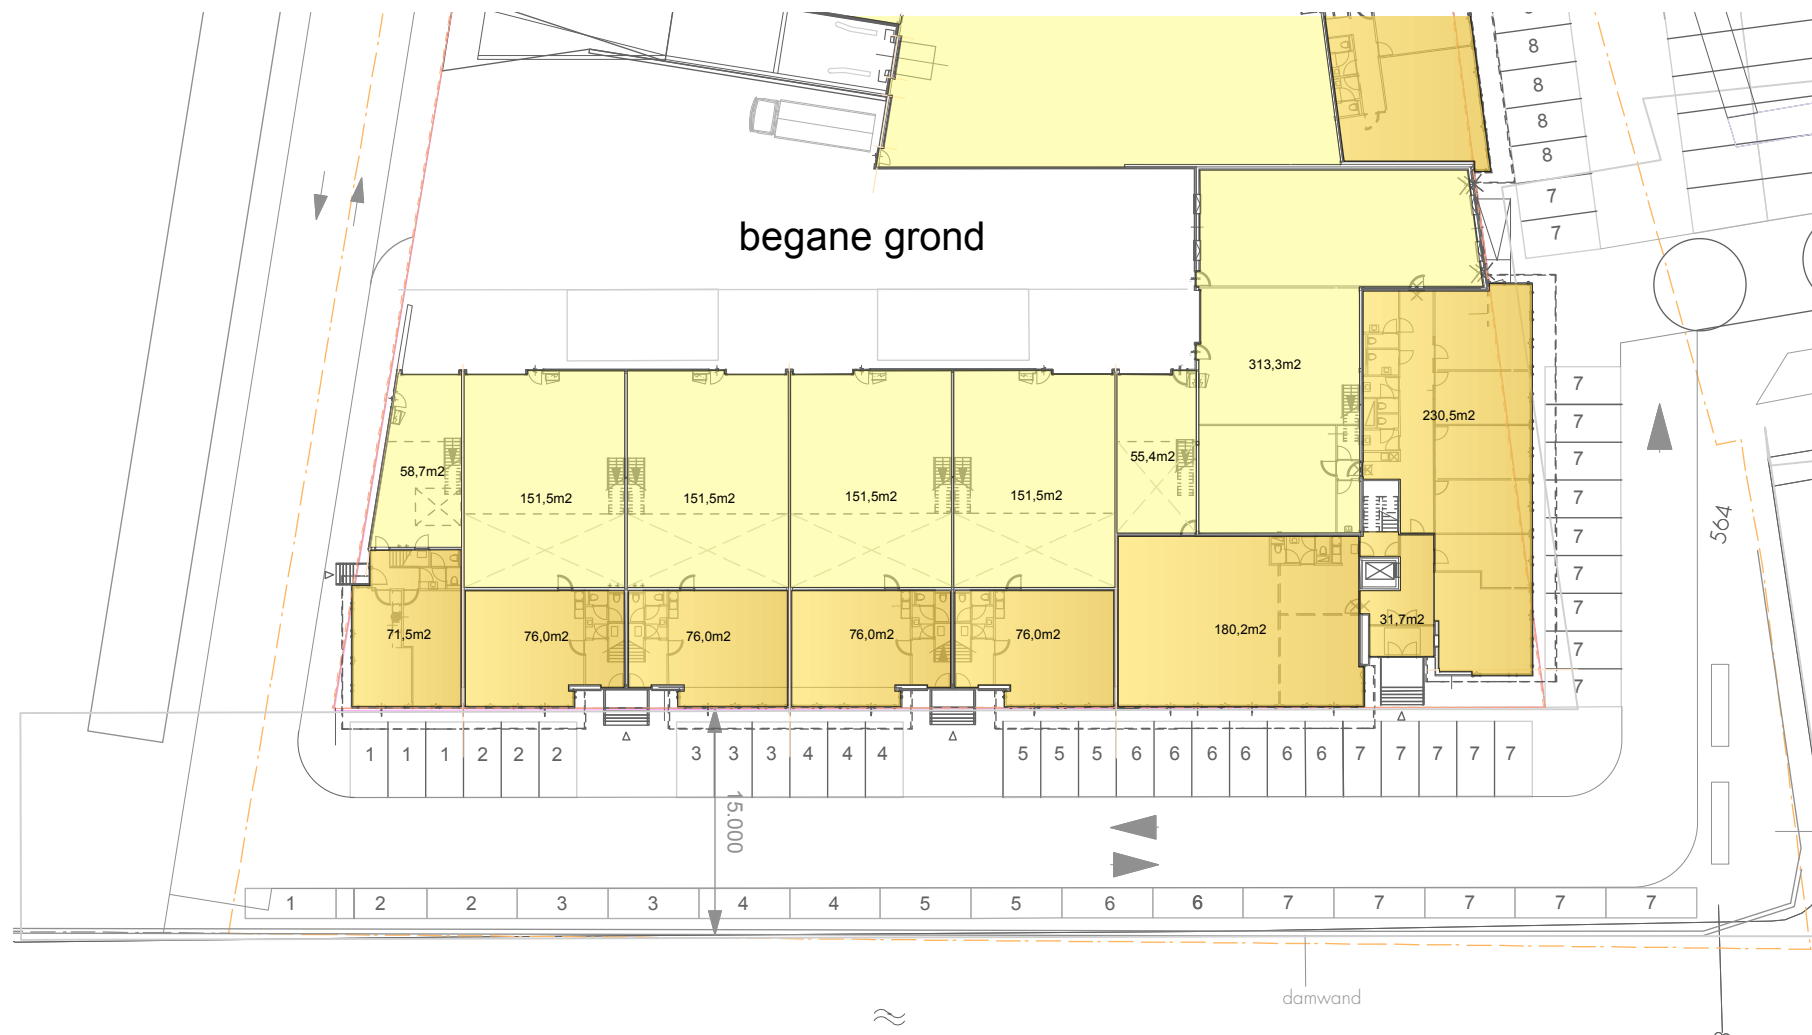


# OVERZICHT

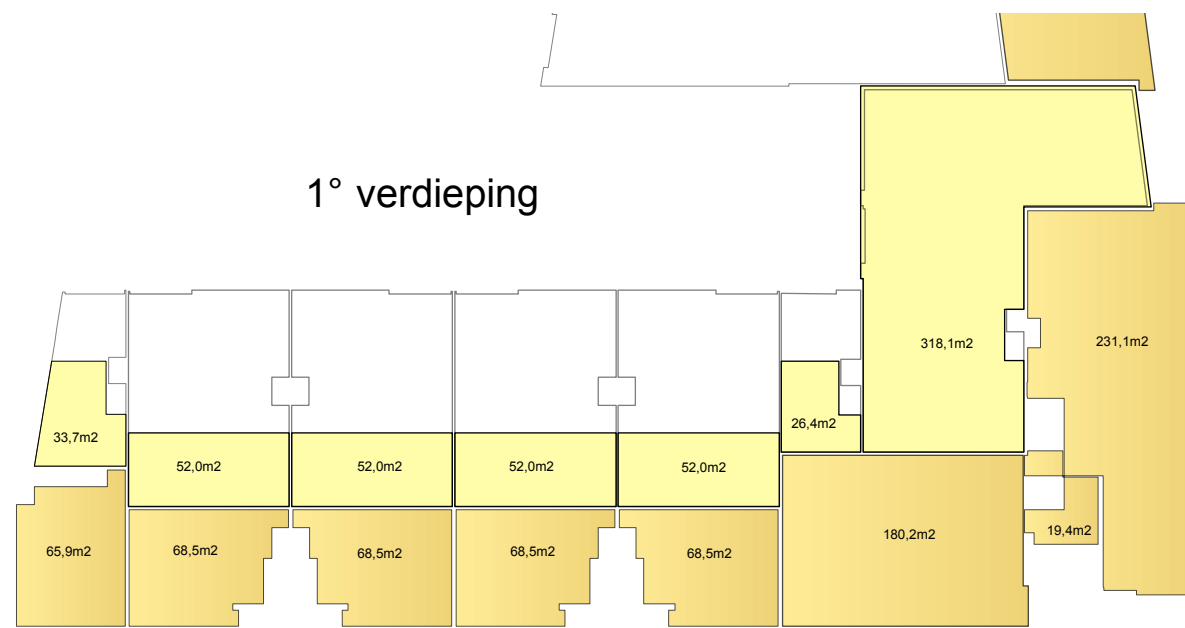

**OVERZICHT  
METRAGE VERHUURBAAR (VVO)**  
(vlg. NEN 2580 oa. ex trappen/lift/vides)

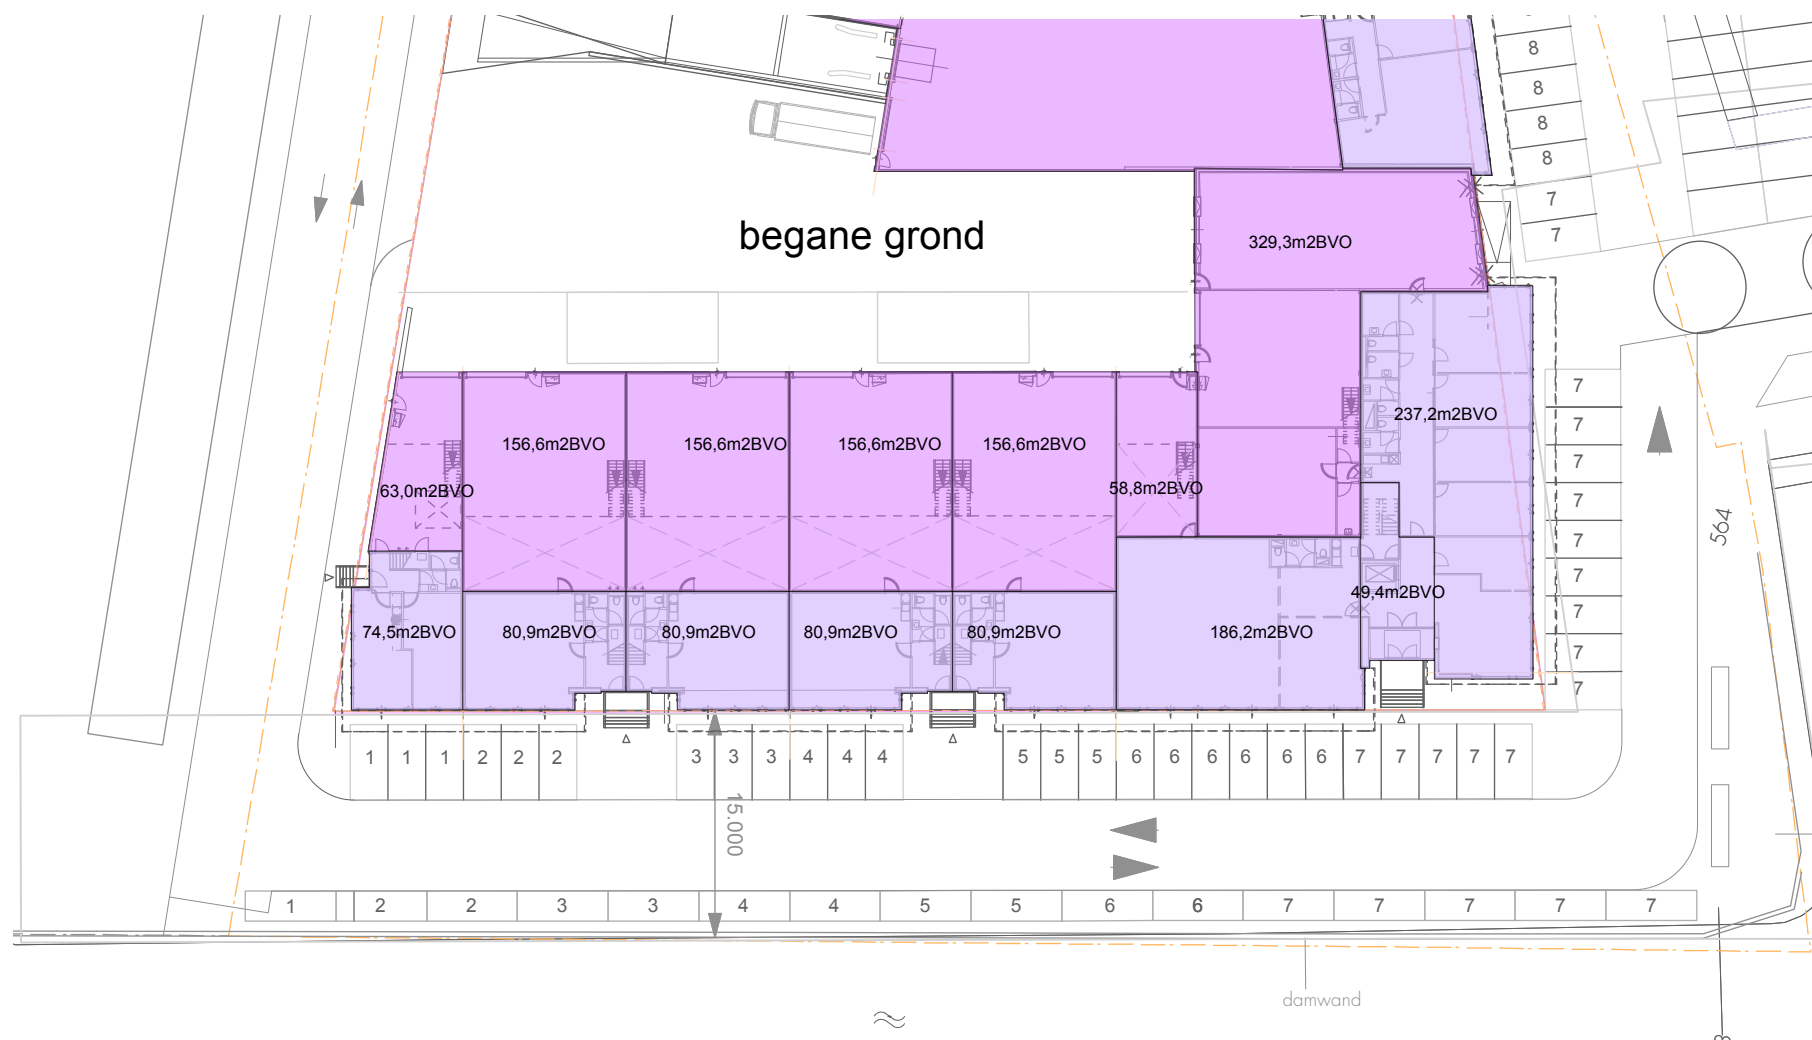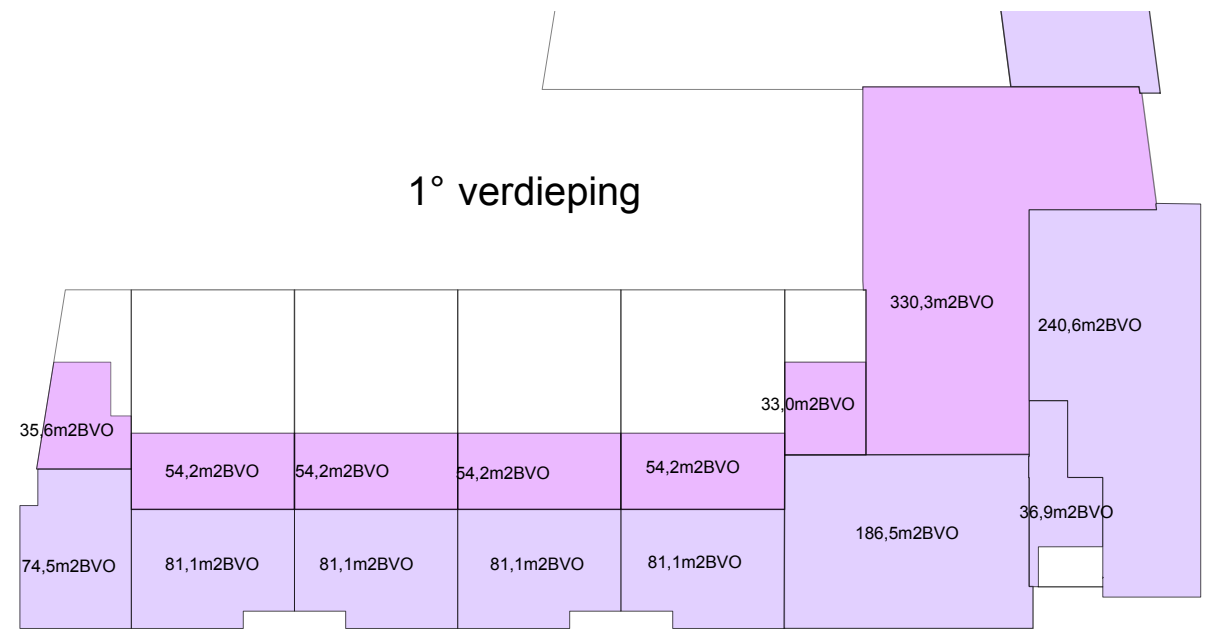

**OVERZICHT  
BRUTO VLOEROPP. (BVO)**  
(vlg NEN 2580 buitenwerks ex tvides >4m<sup>2</sup>)

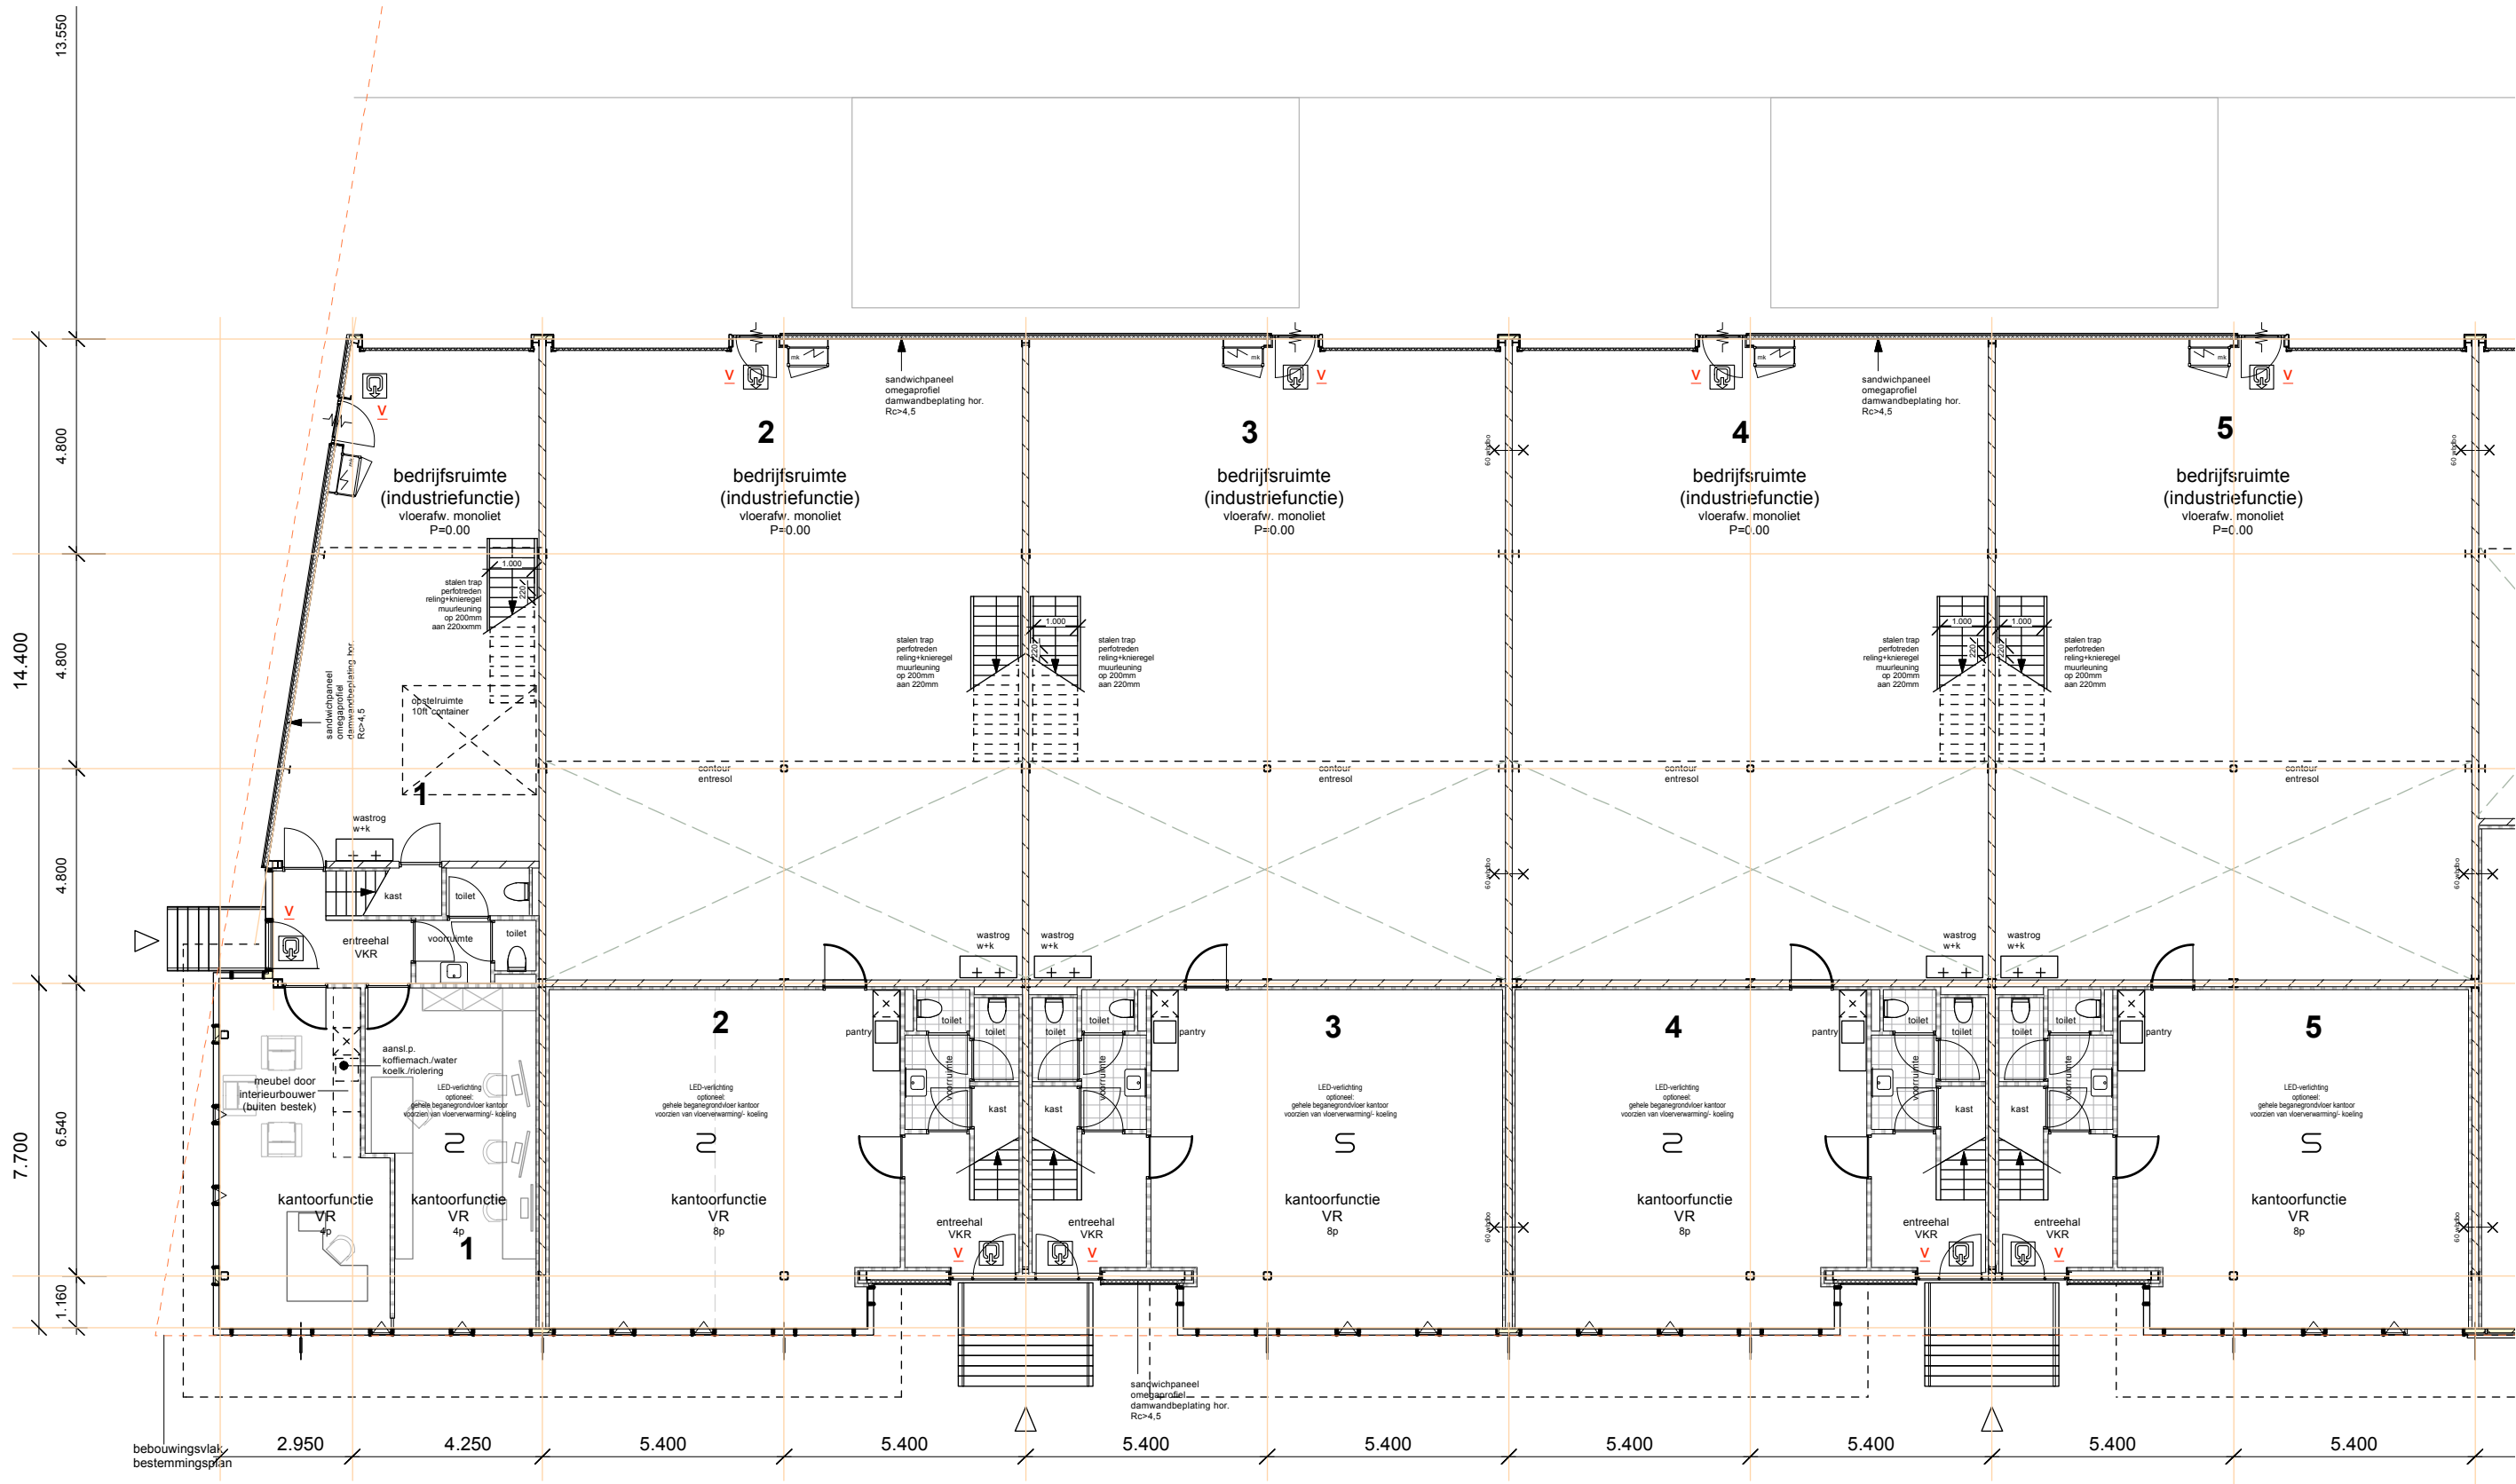


# OVERZICHT BEG.GROND


BEBOUWINGSSTUDIE NOORDEINDE-WATERBUSPLEIN  
 HENDRIK IDO AMBACHT

AMBACHT AAN DE NOORD VOF.

29 sep 2015


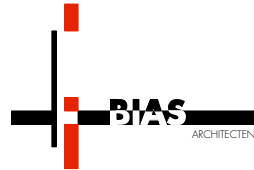





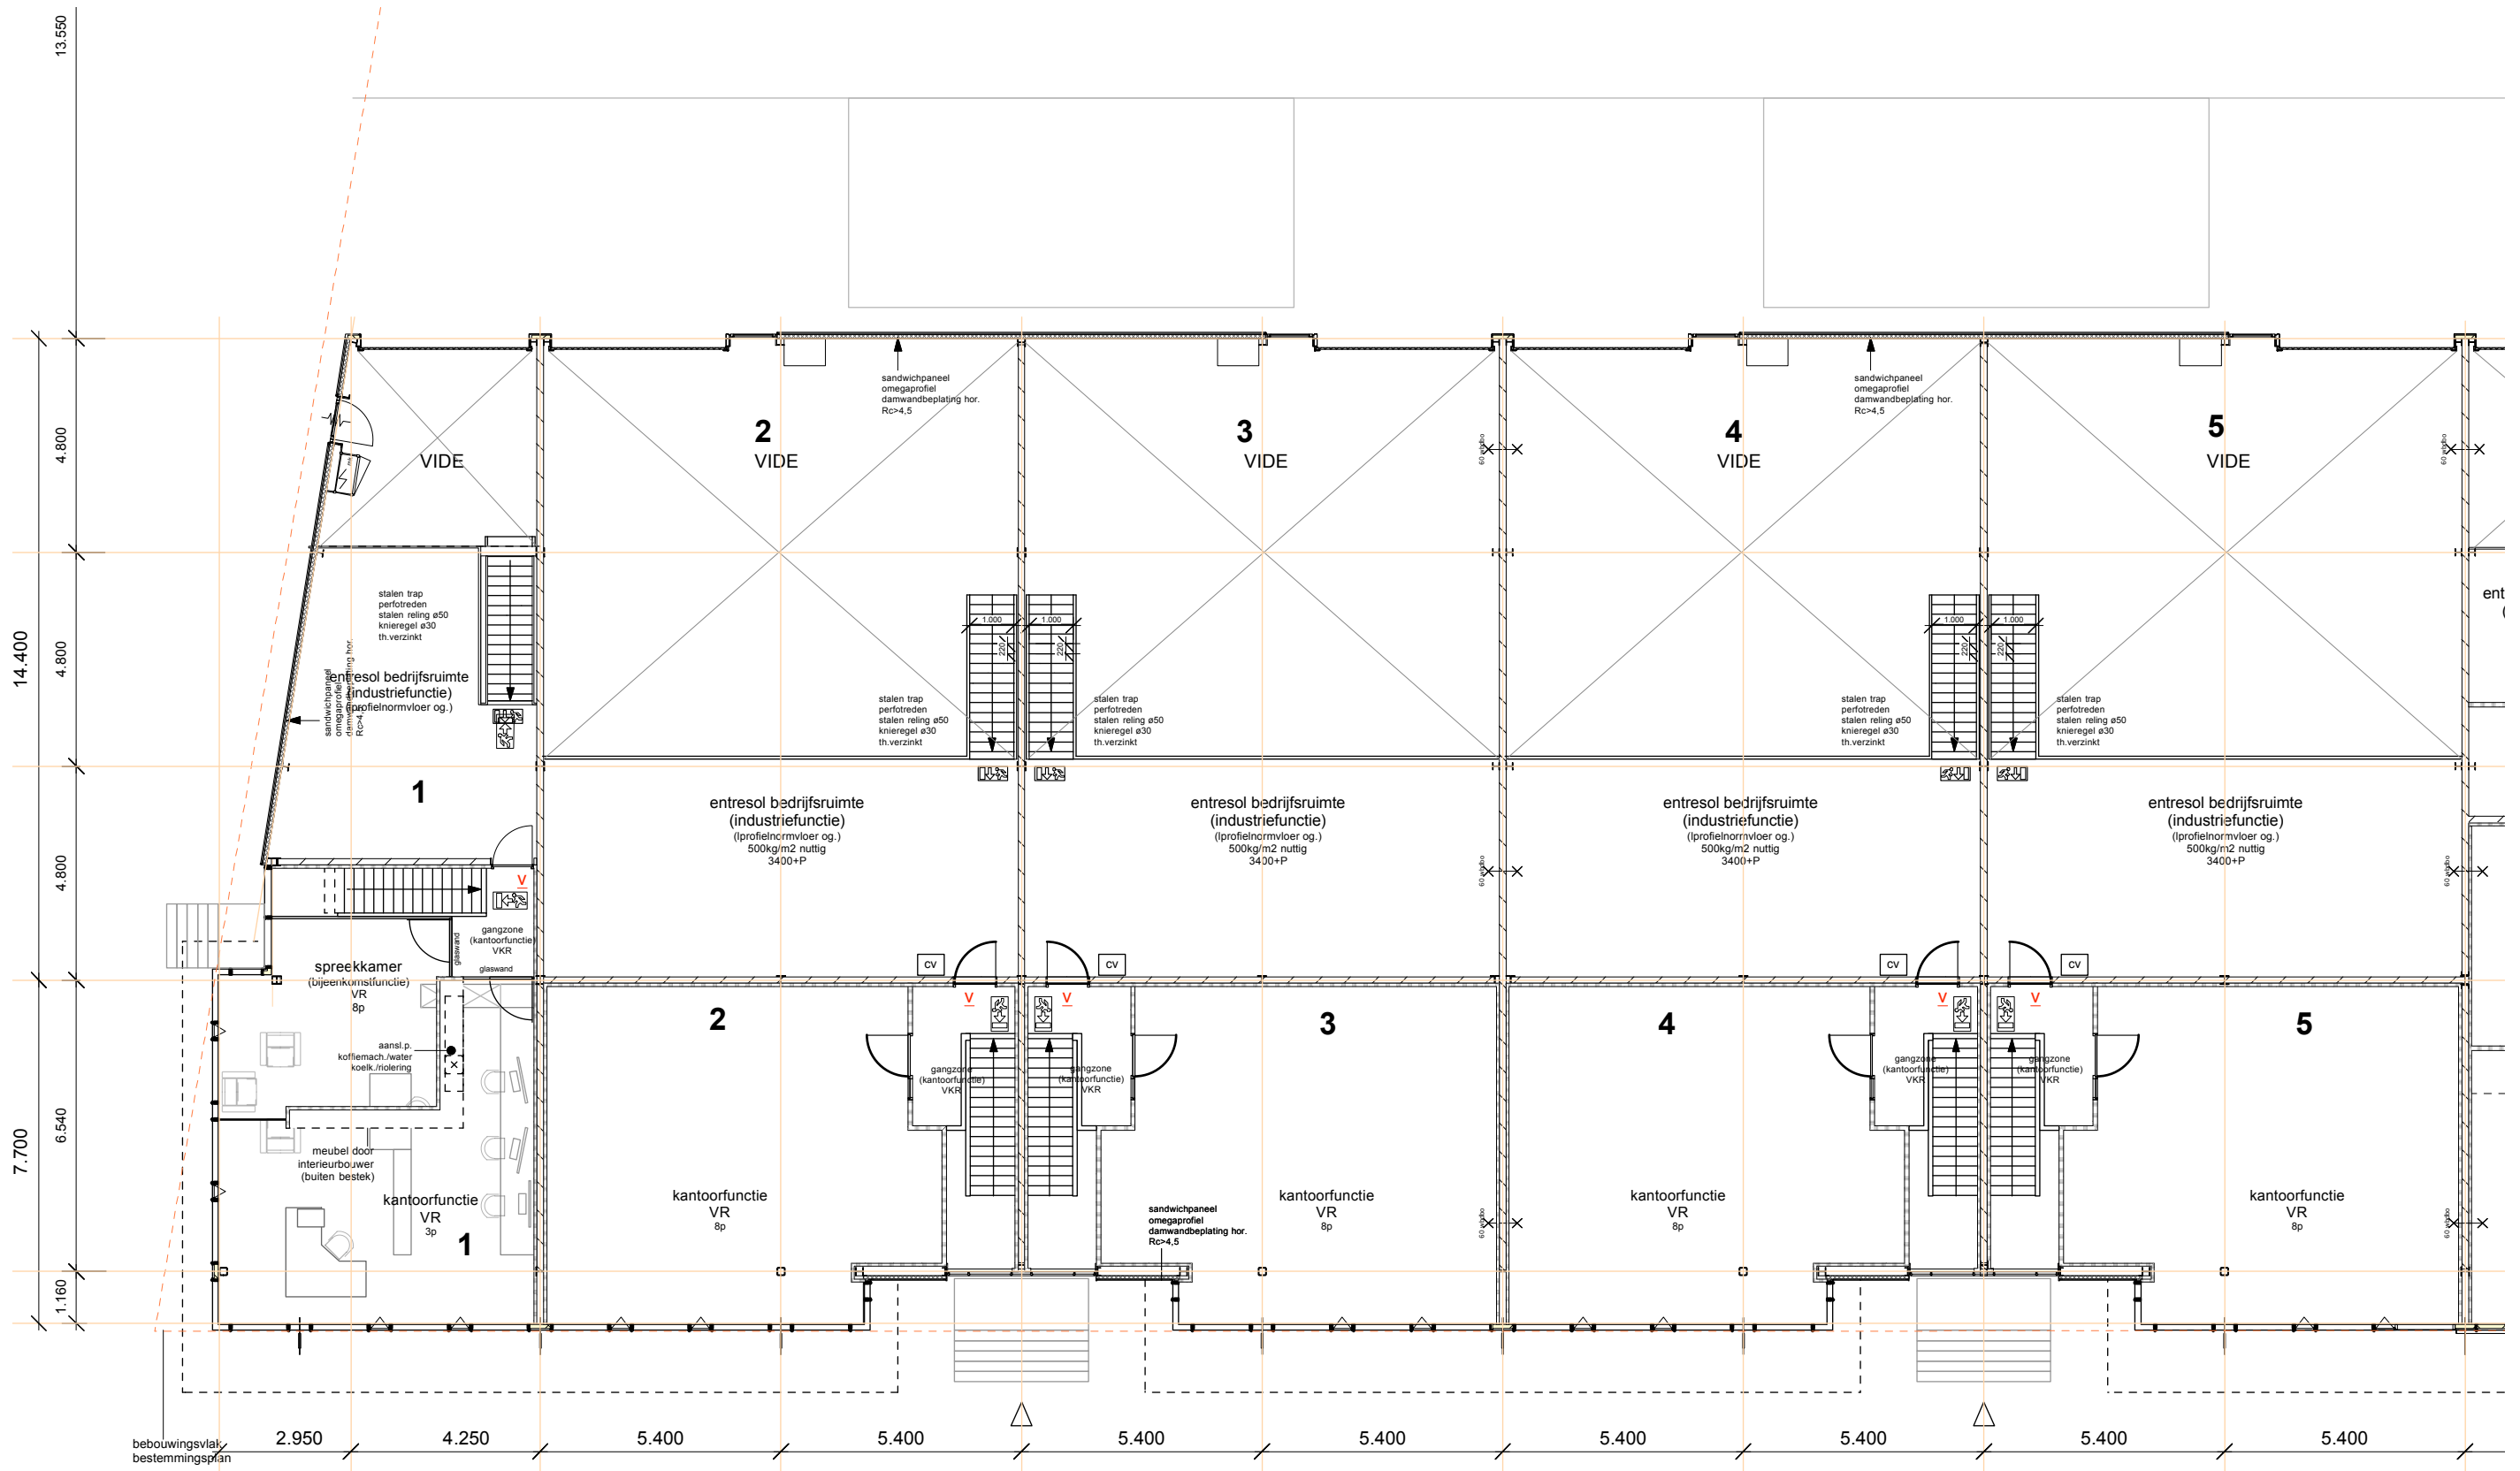


# OVERZICHT 1° VERDIEPING



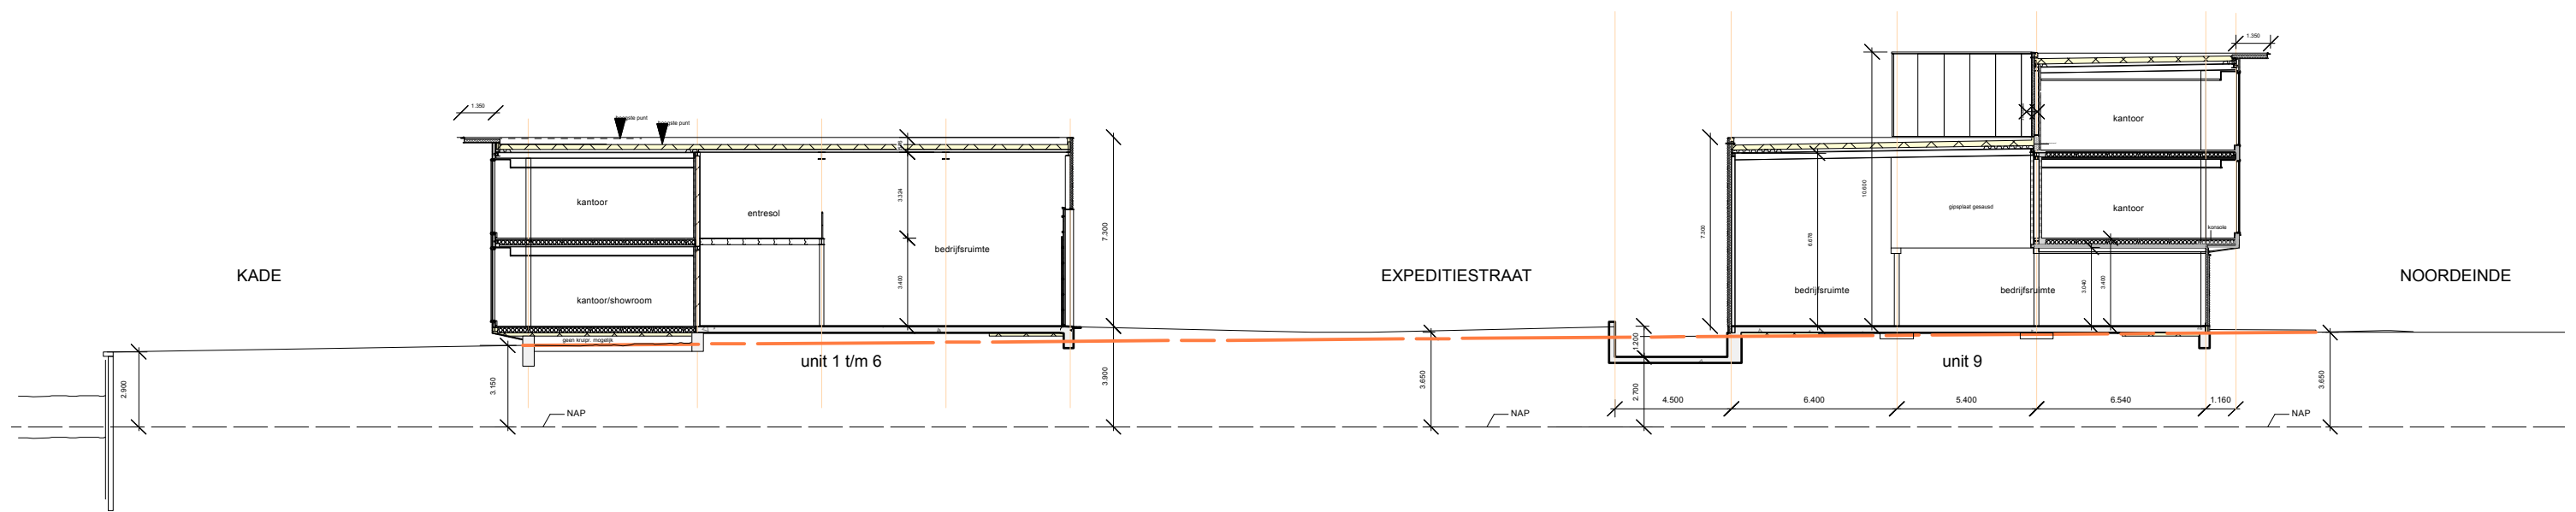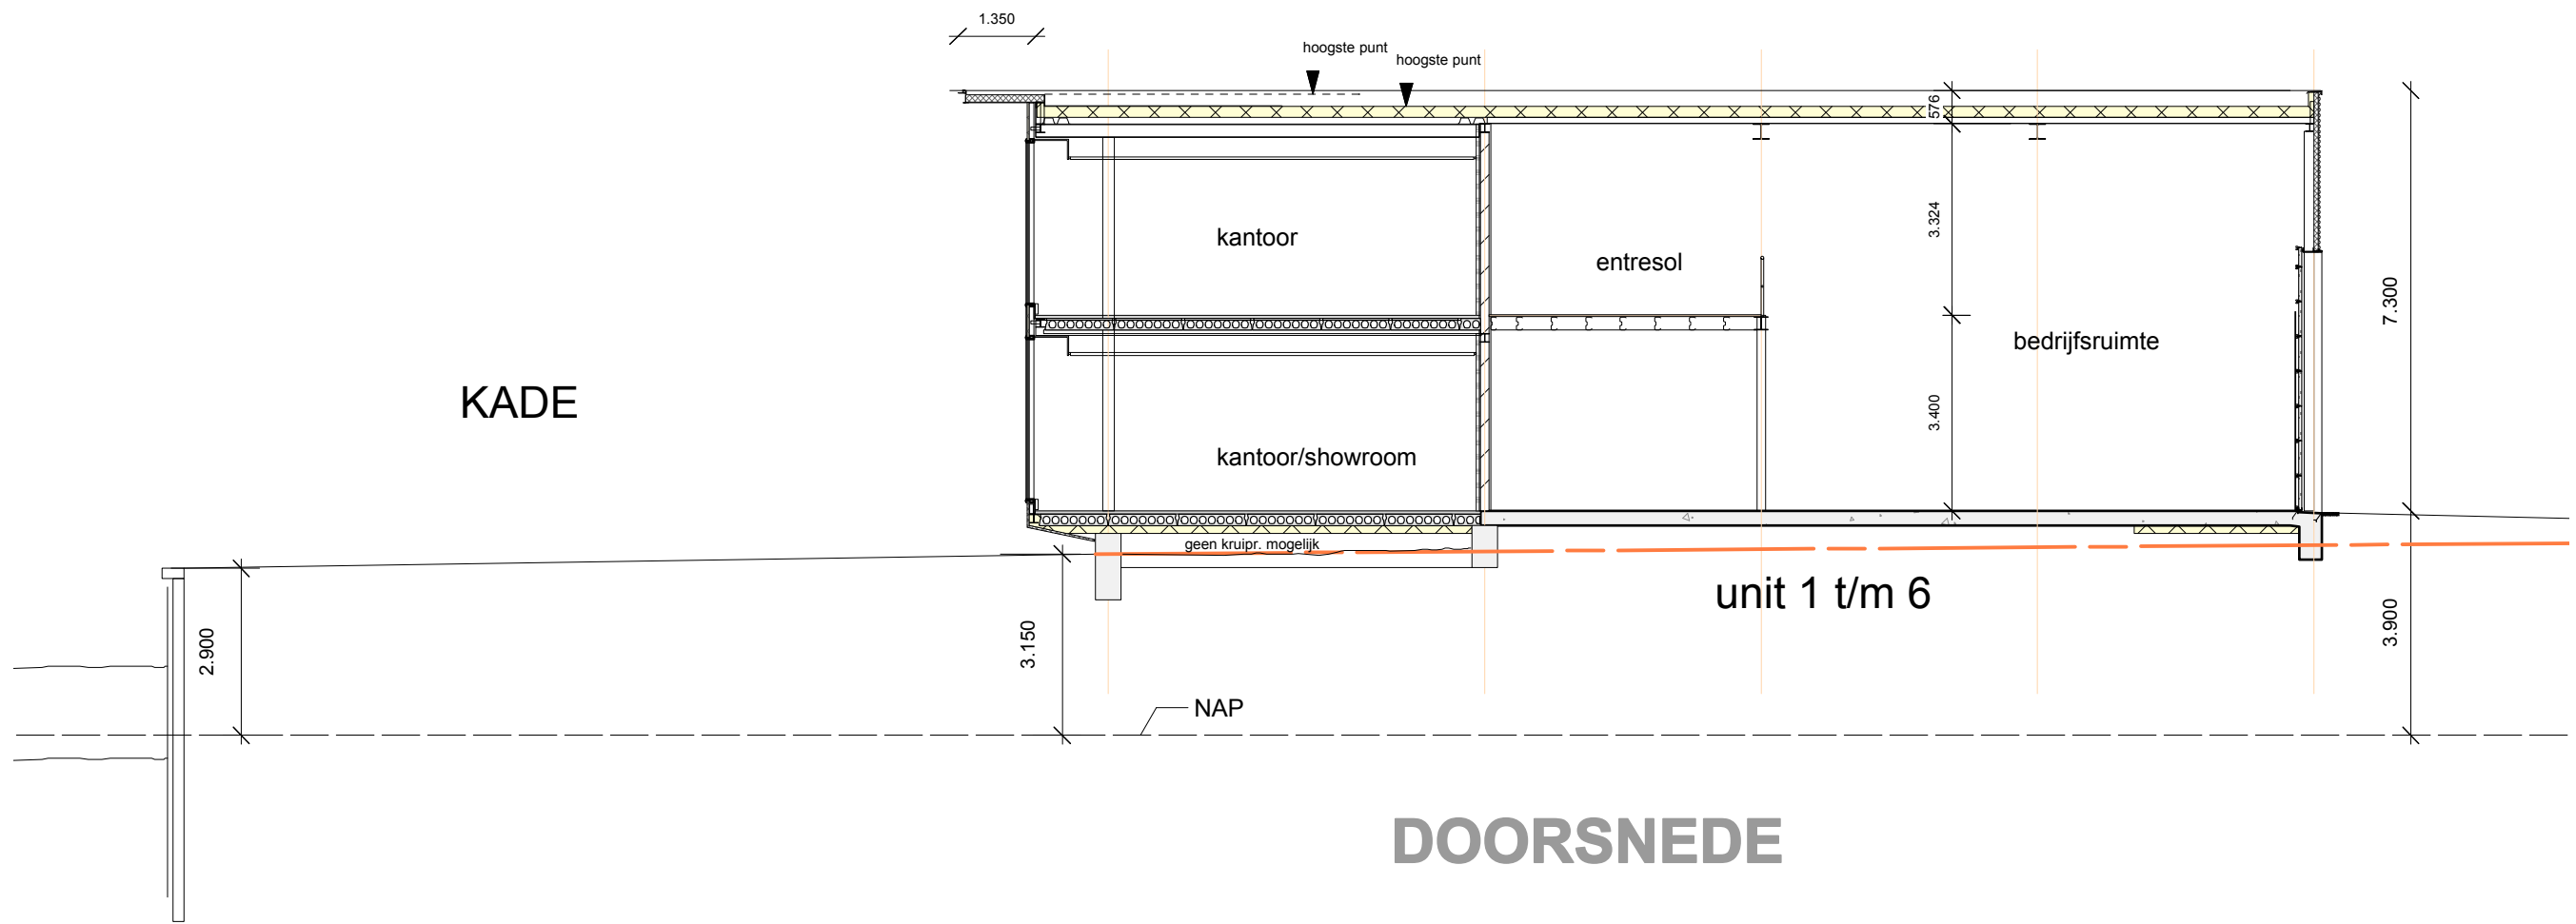

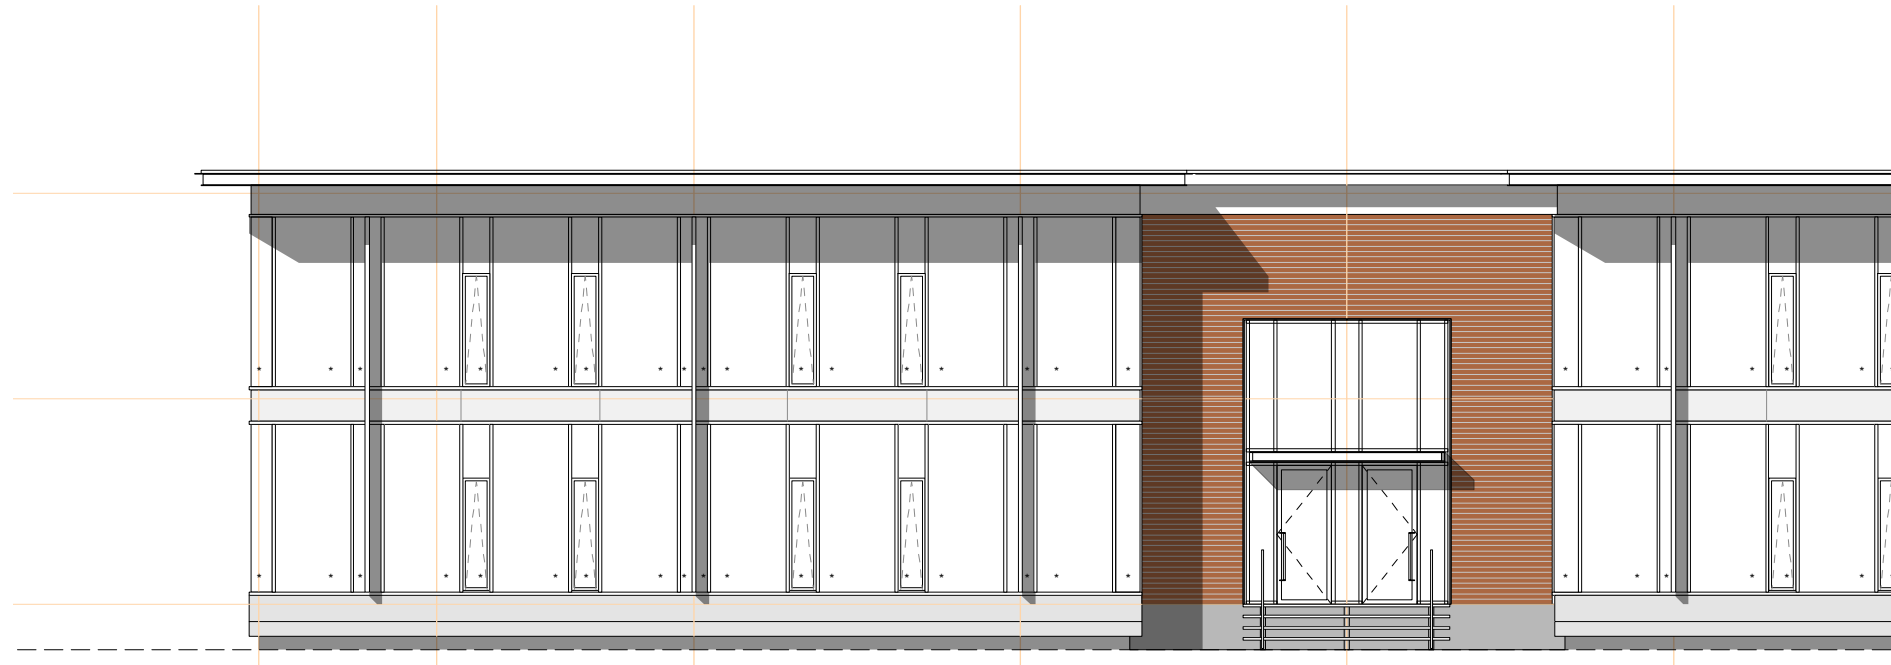


GEVEL KADEZIJDE

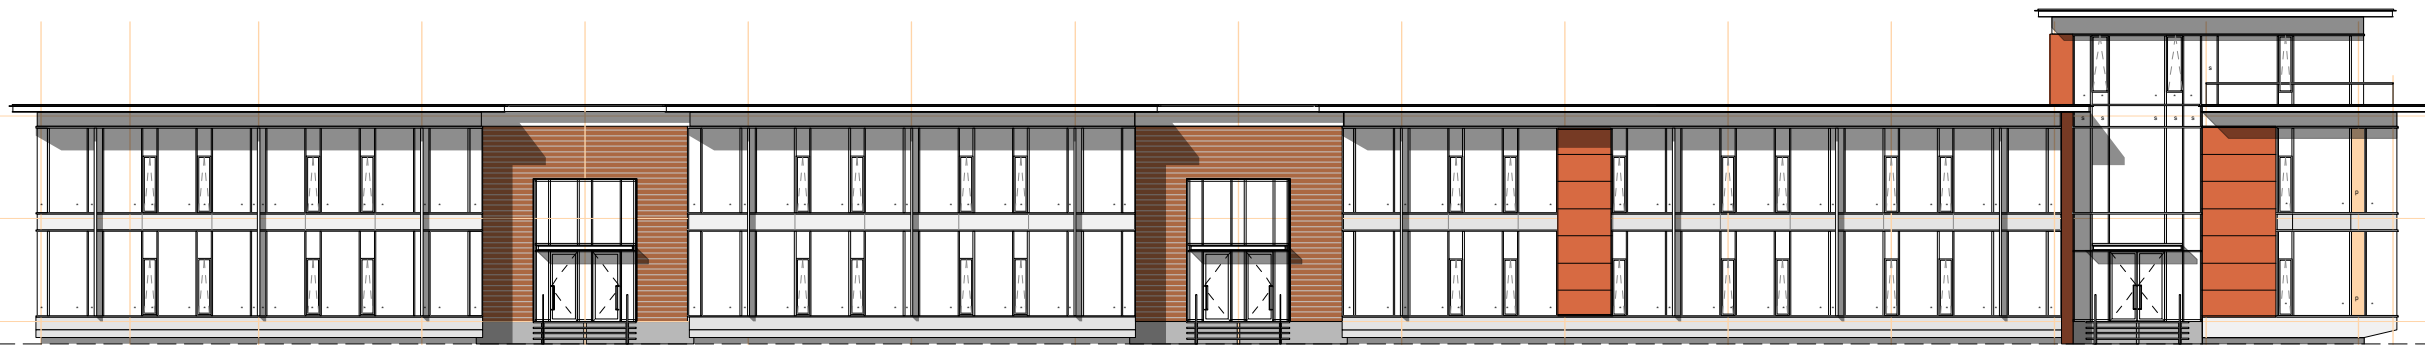


GEVEL KADEZIJDE



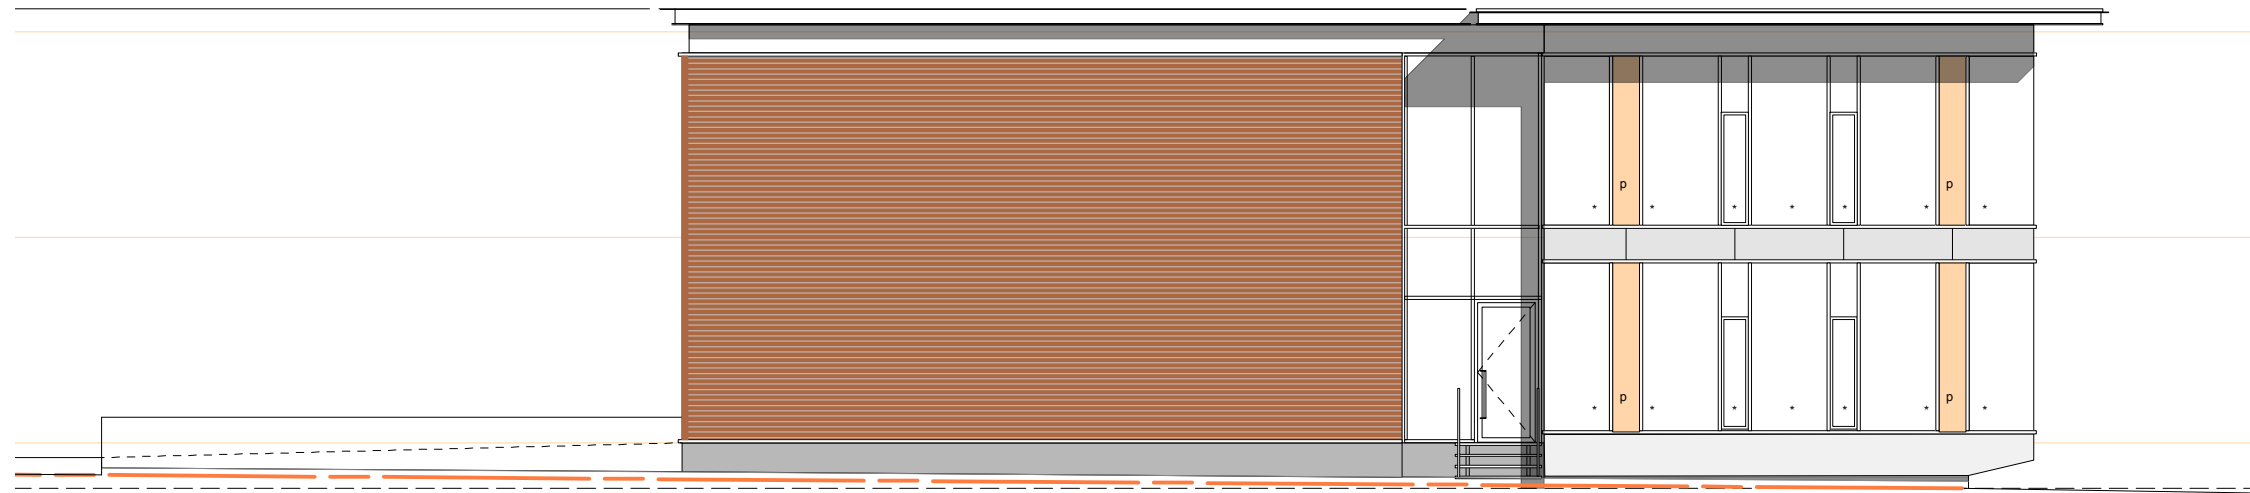

GEVEL TUSSENSTRAAT

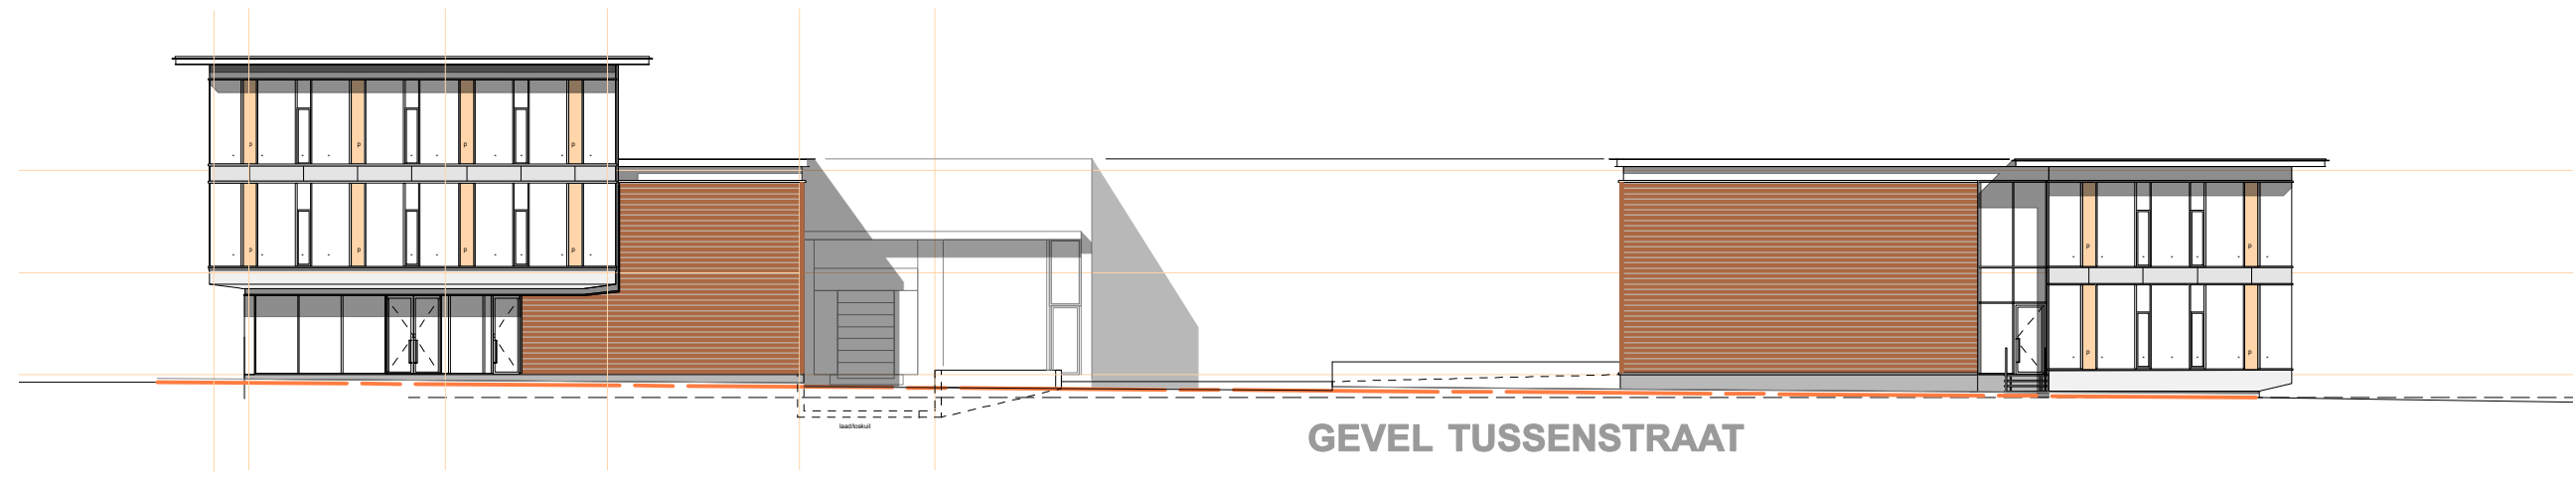


GEVEL TUSSENSTRAAT





GEVEL EXPEDITIESTRAAT

# UNIT 1&2 begane grond

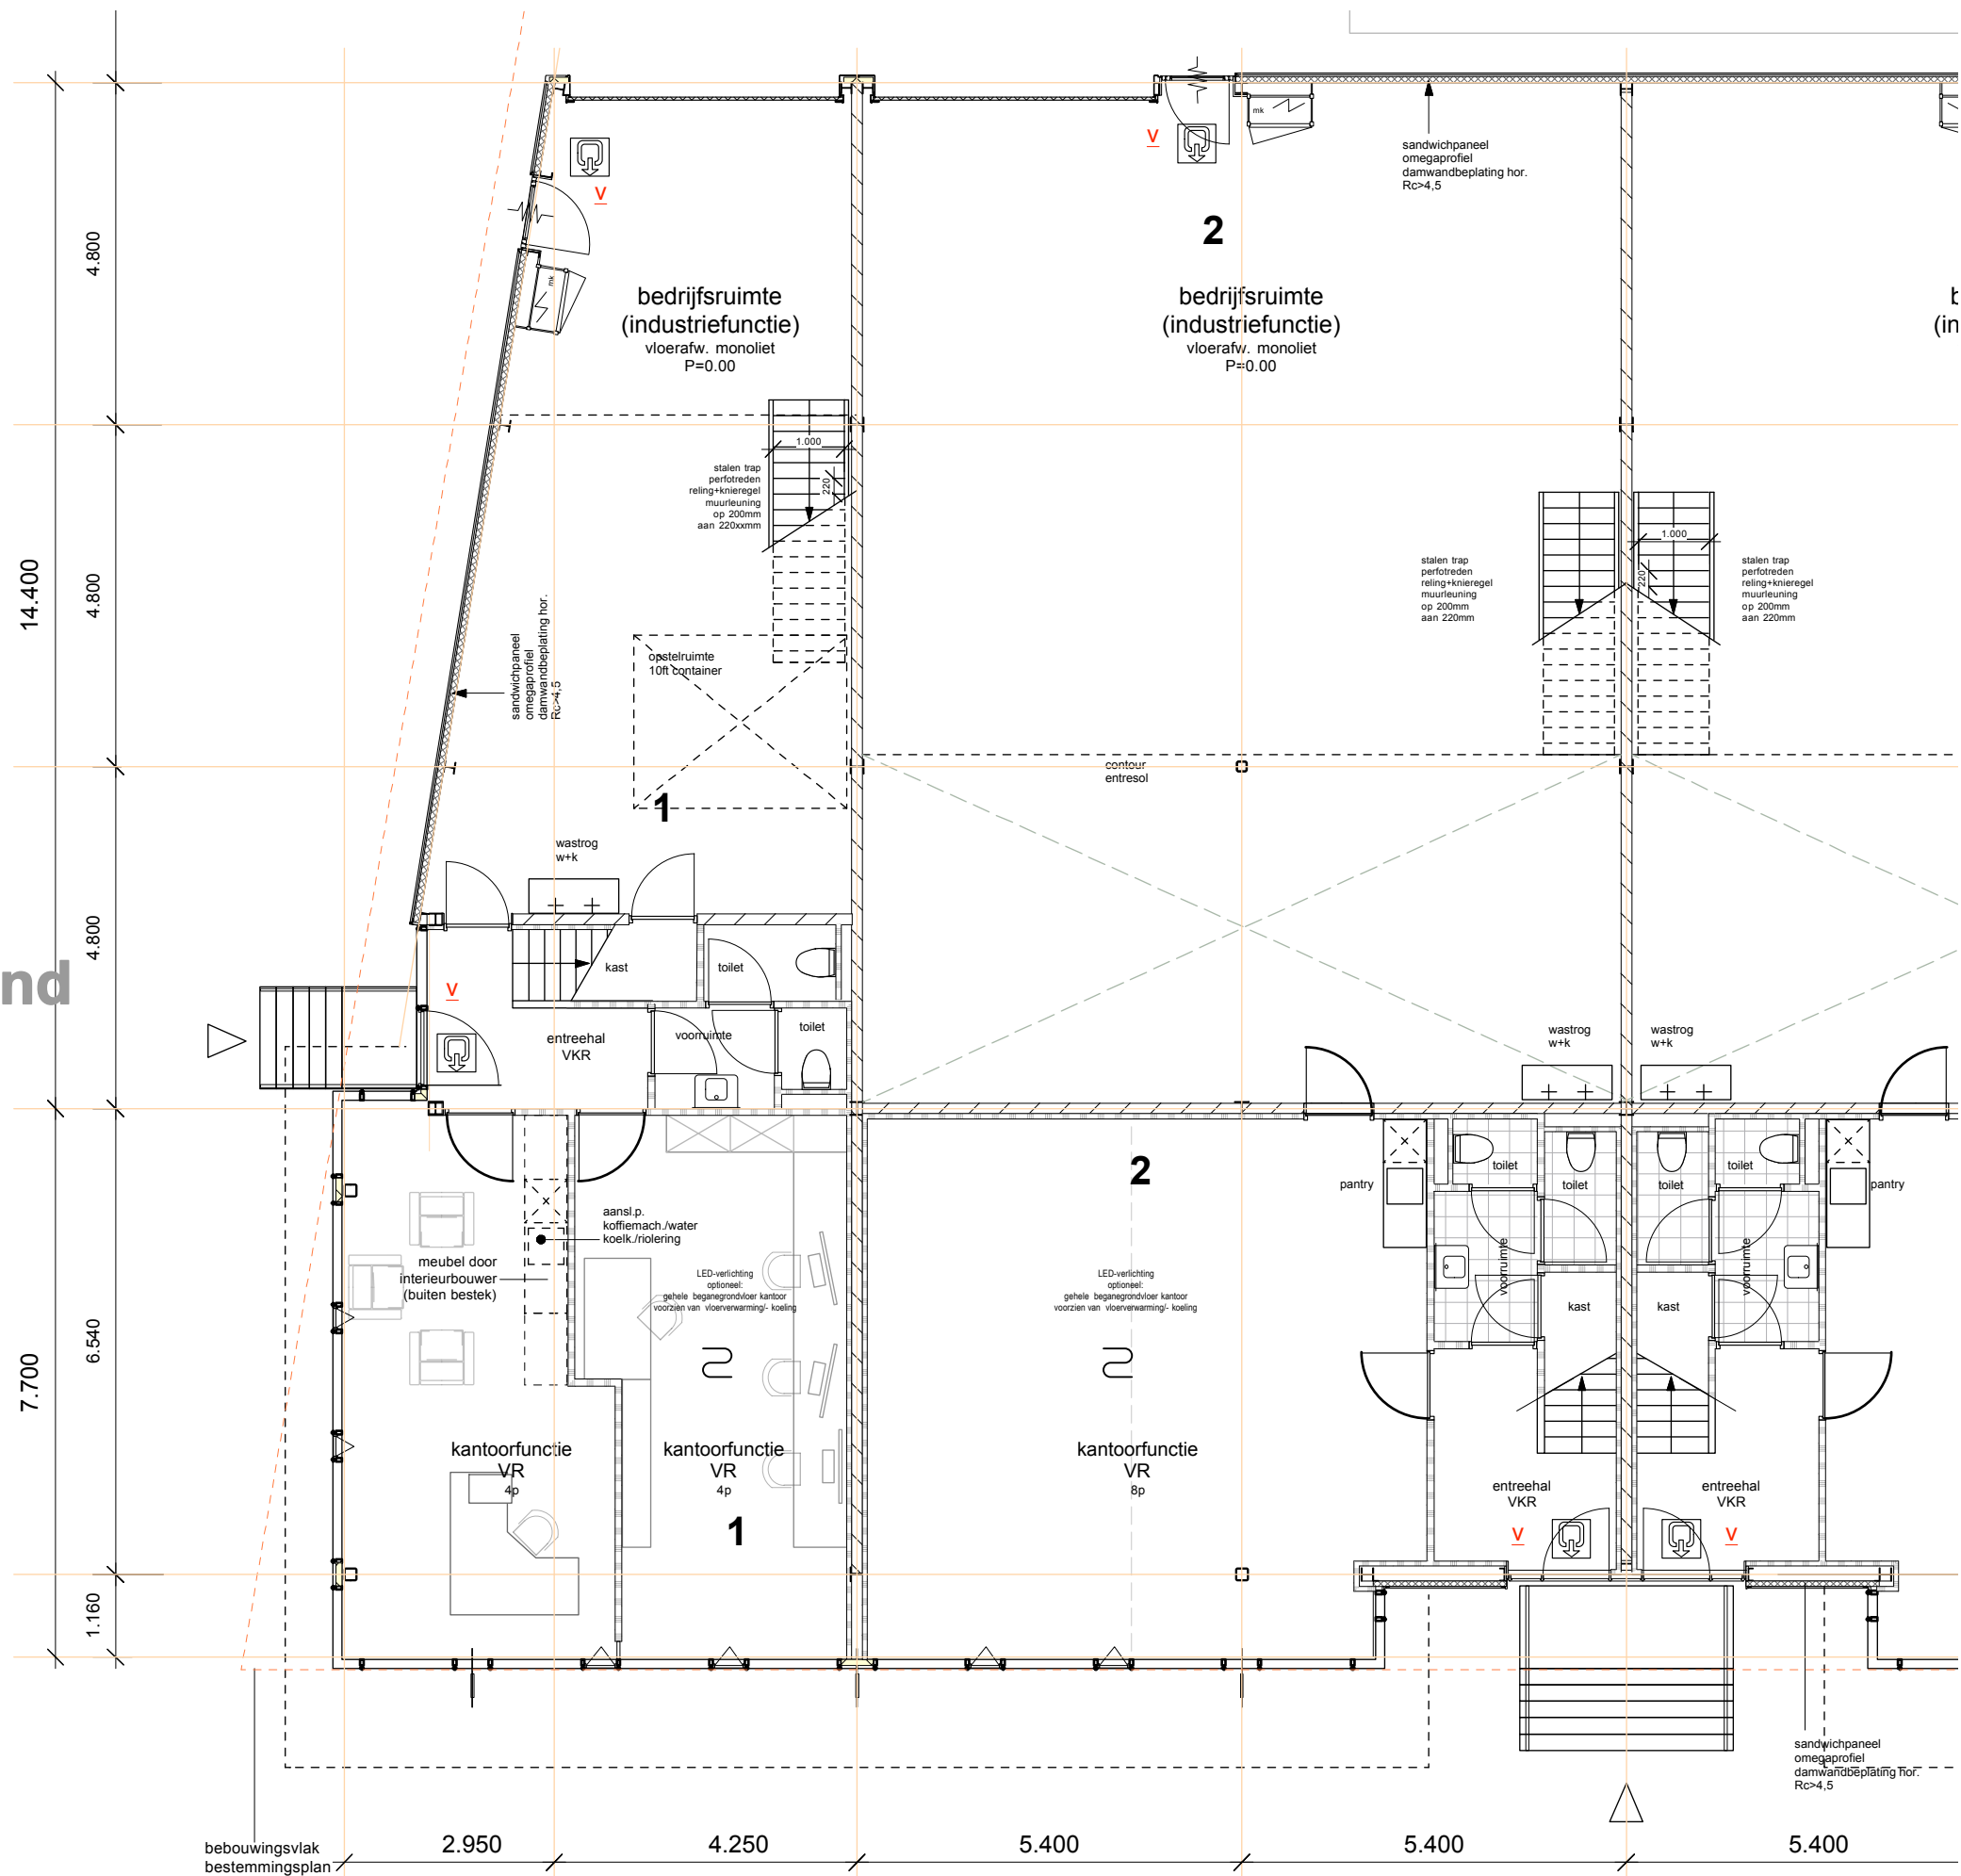

# UNIT 1&2 verdieping

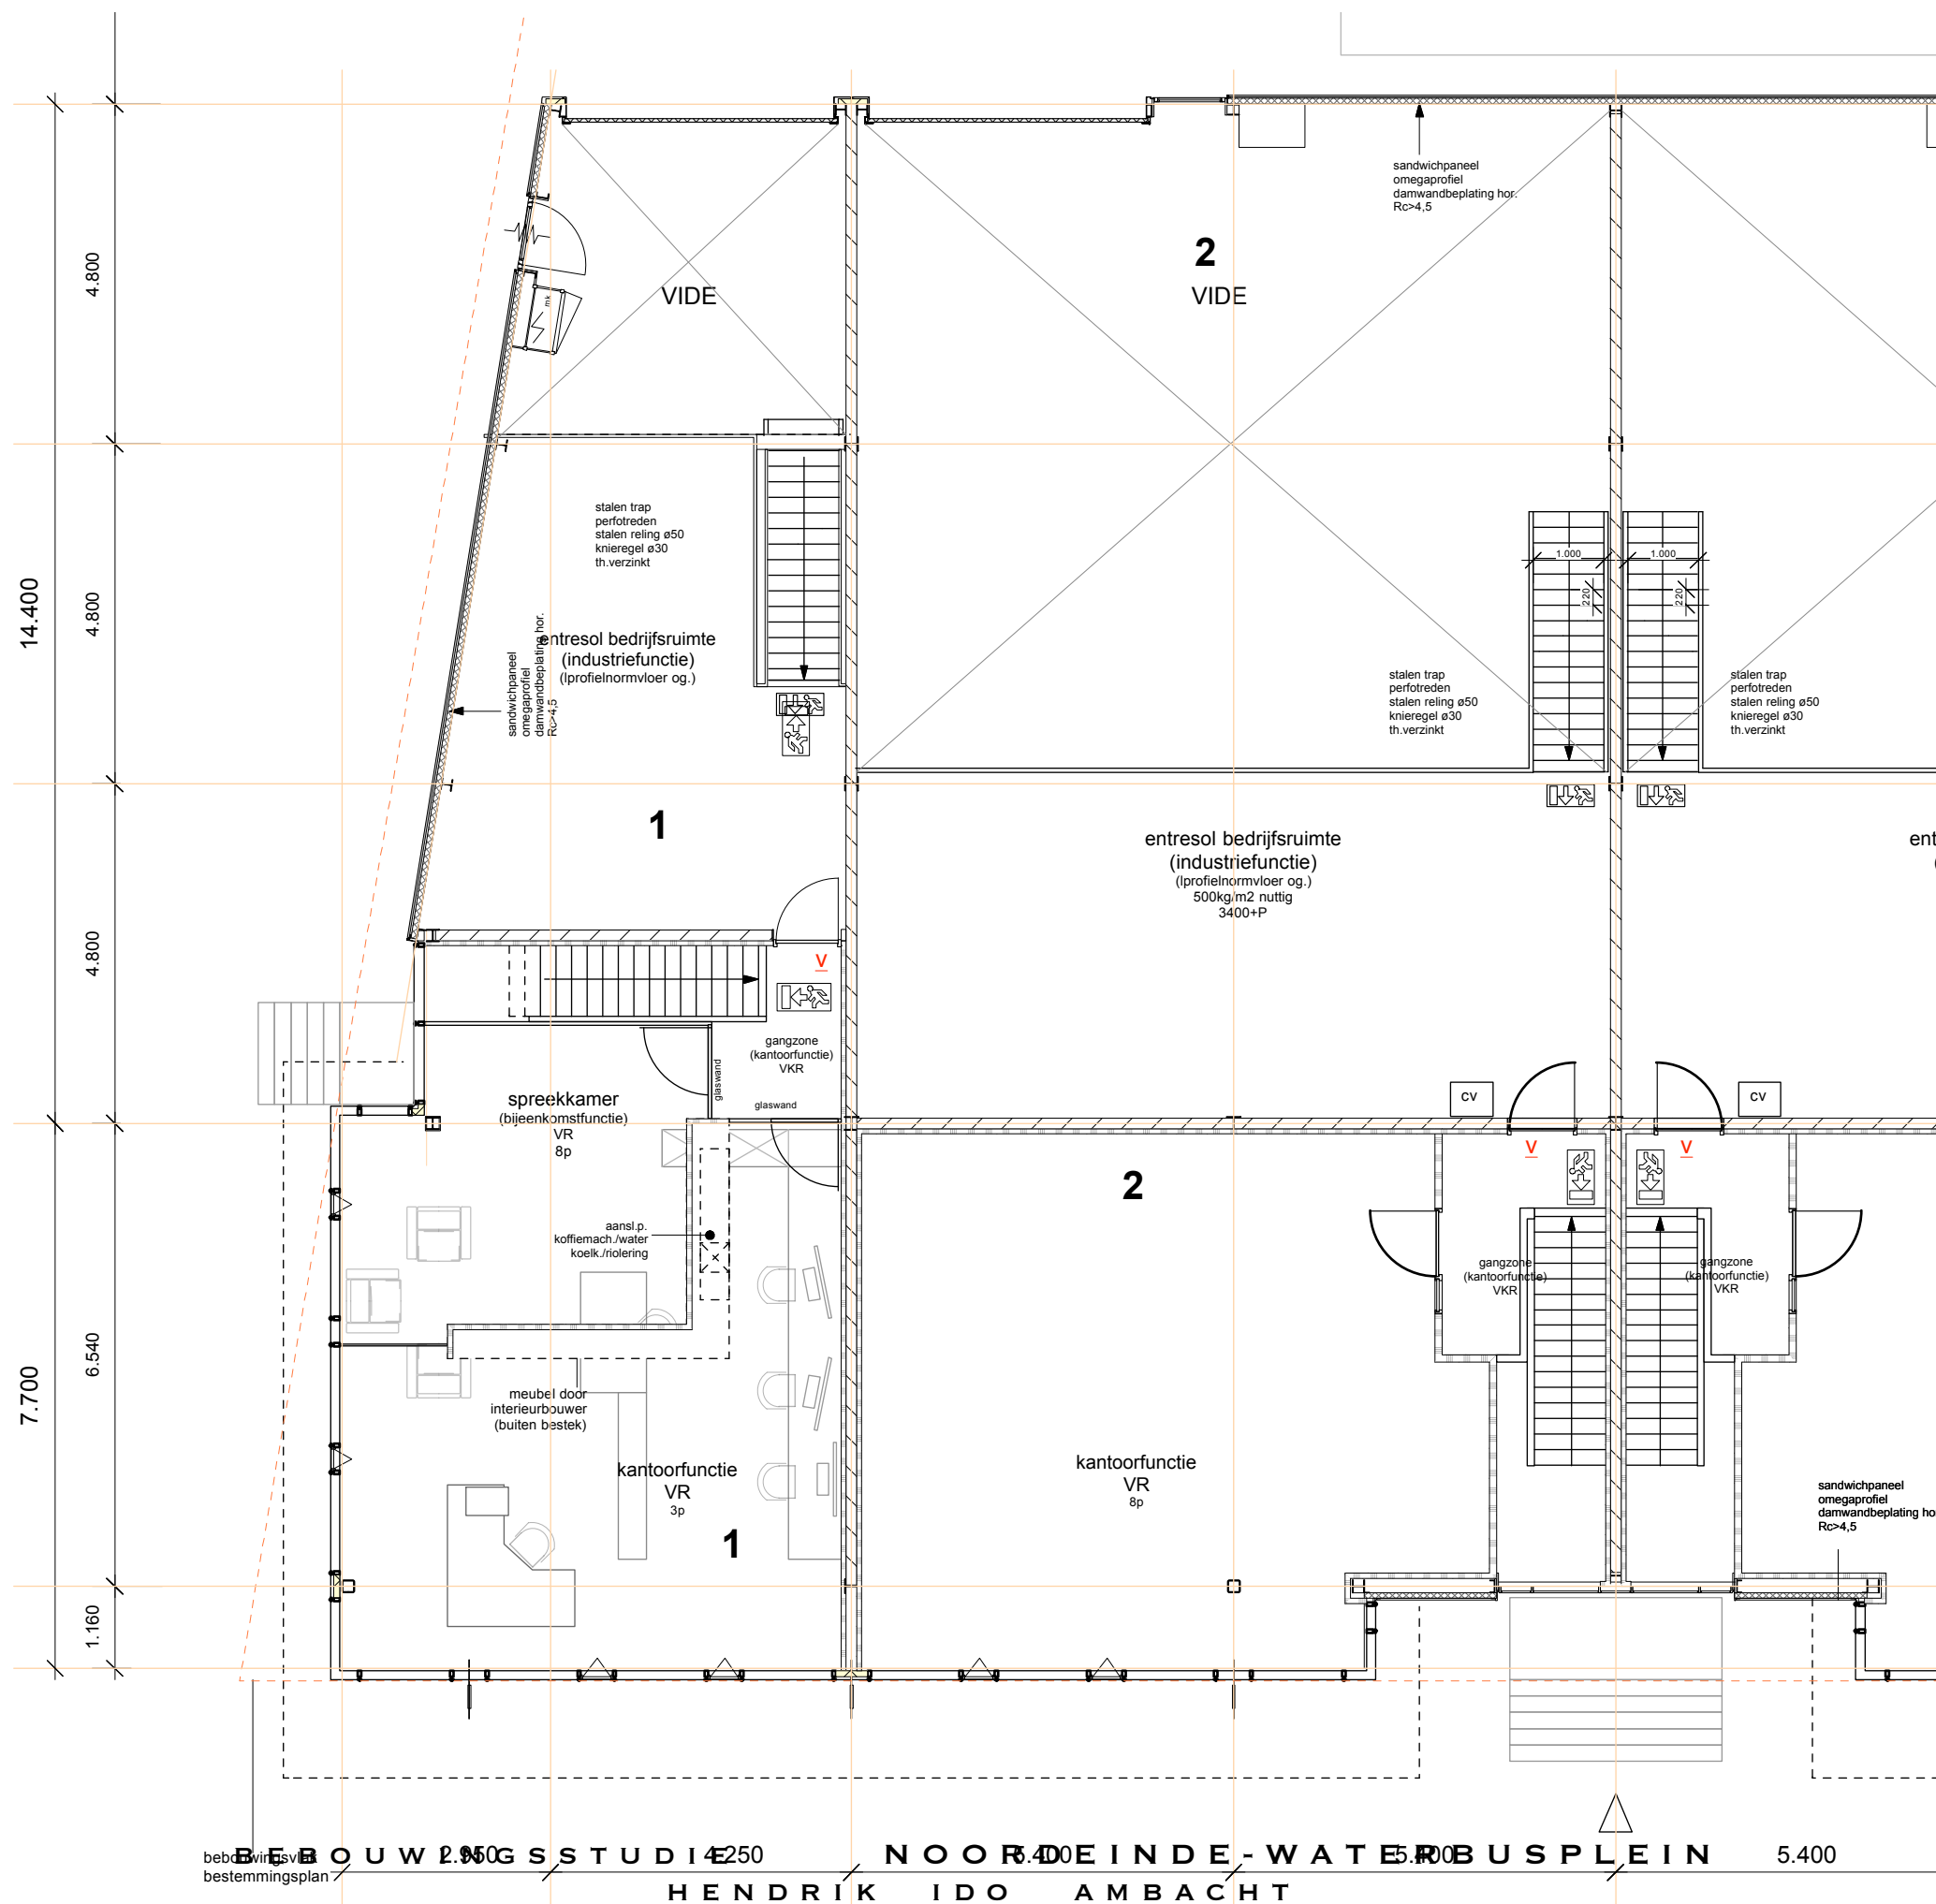

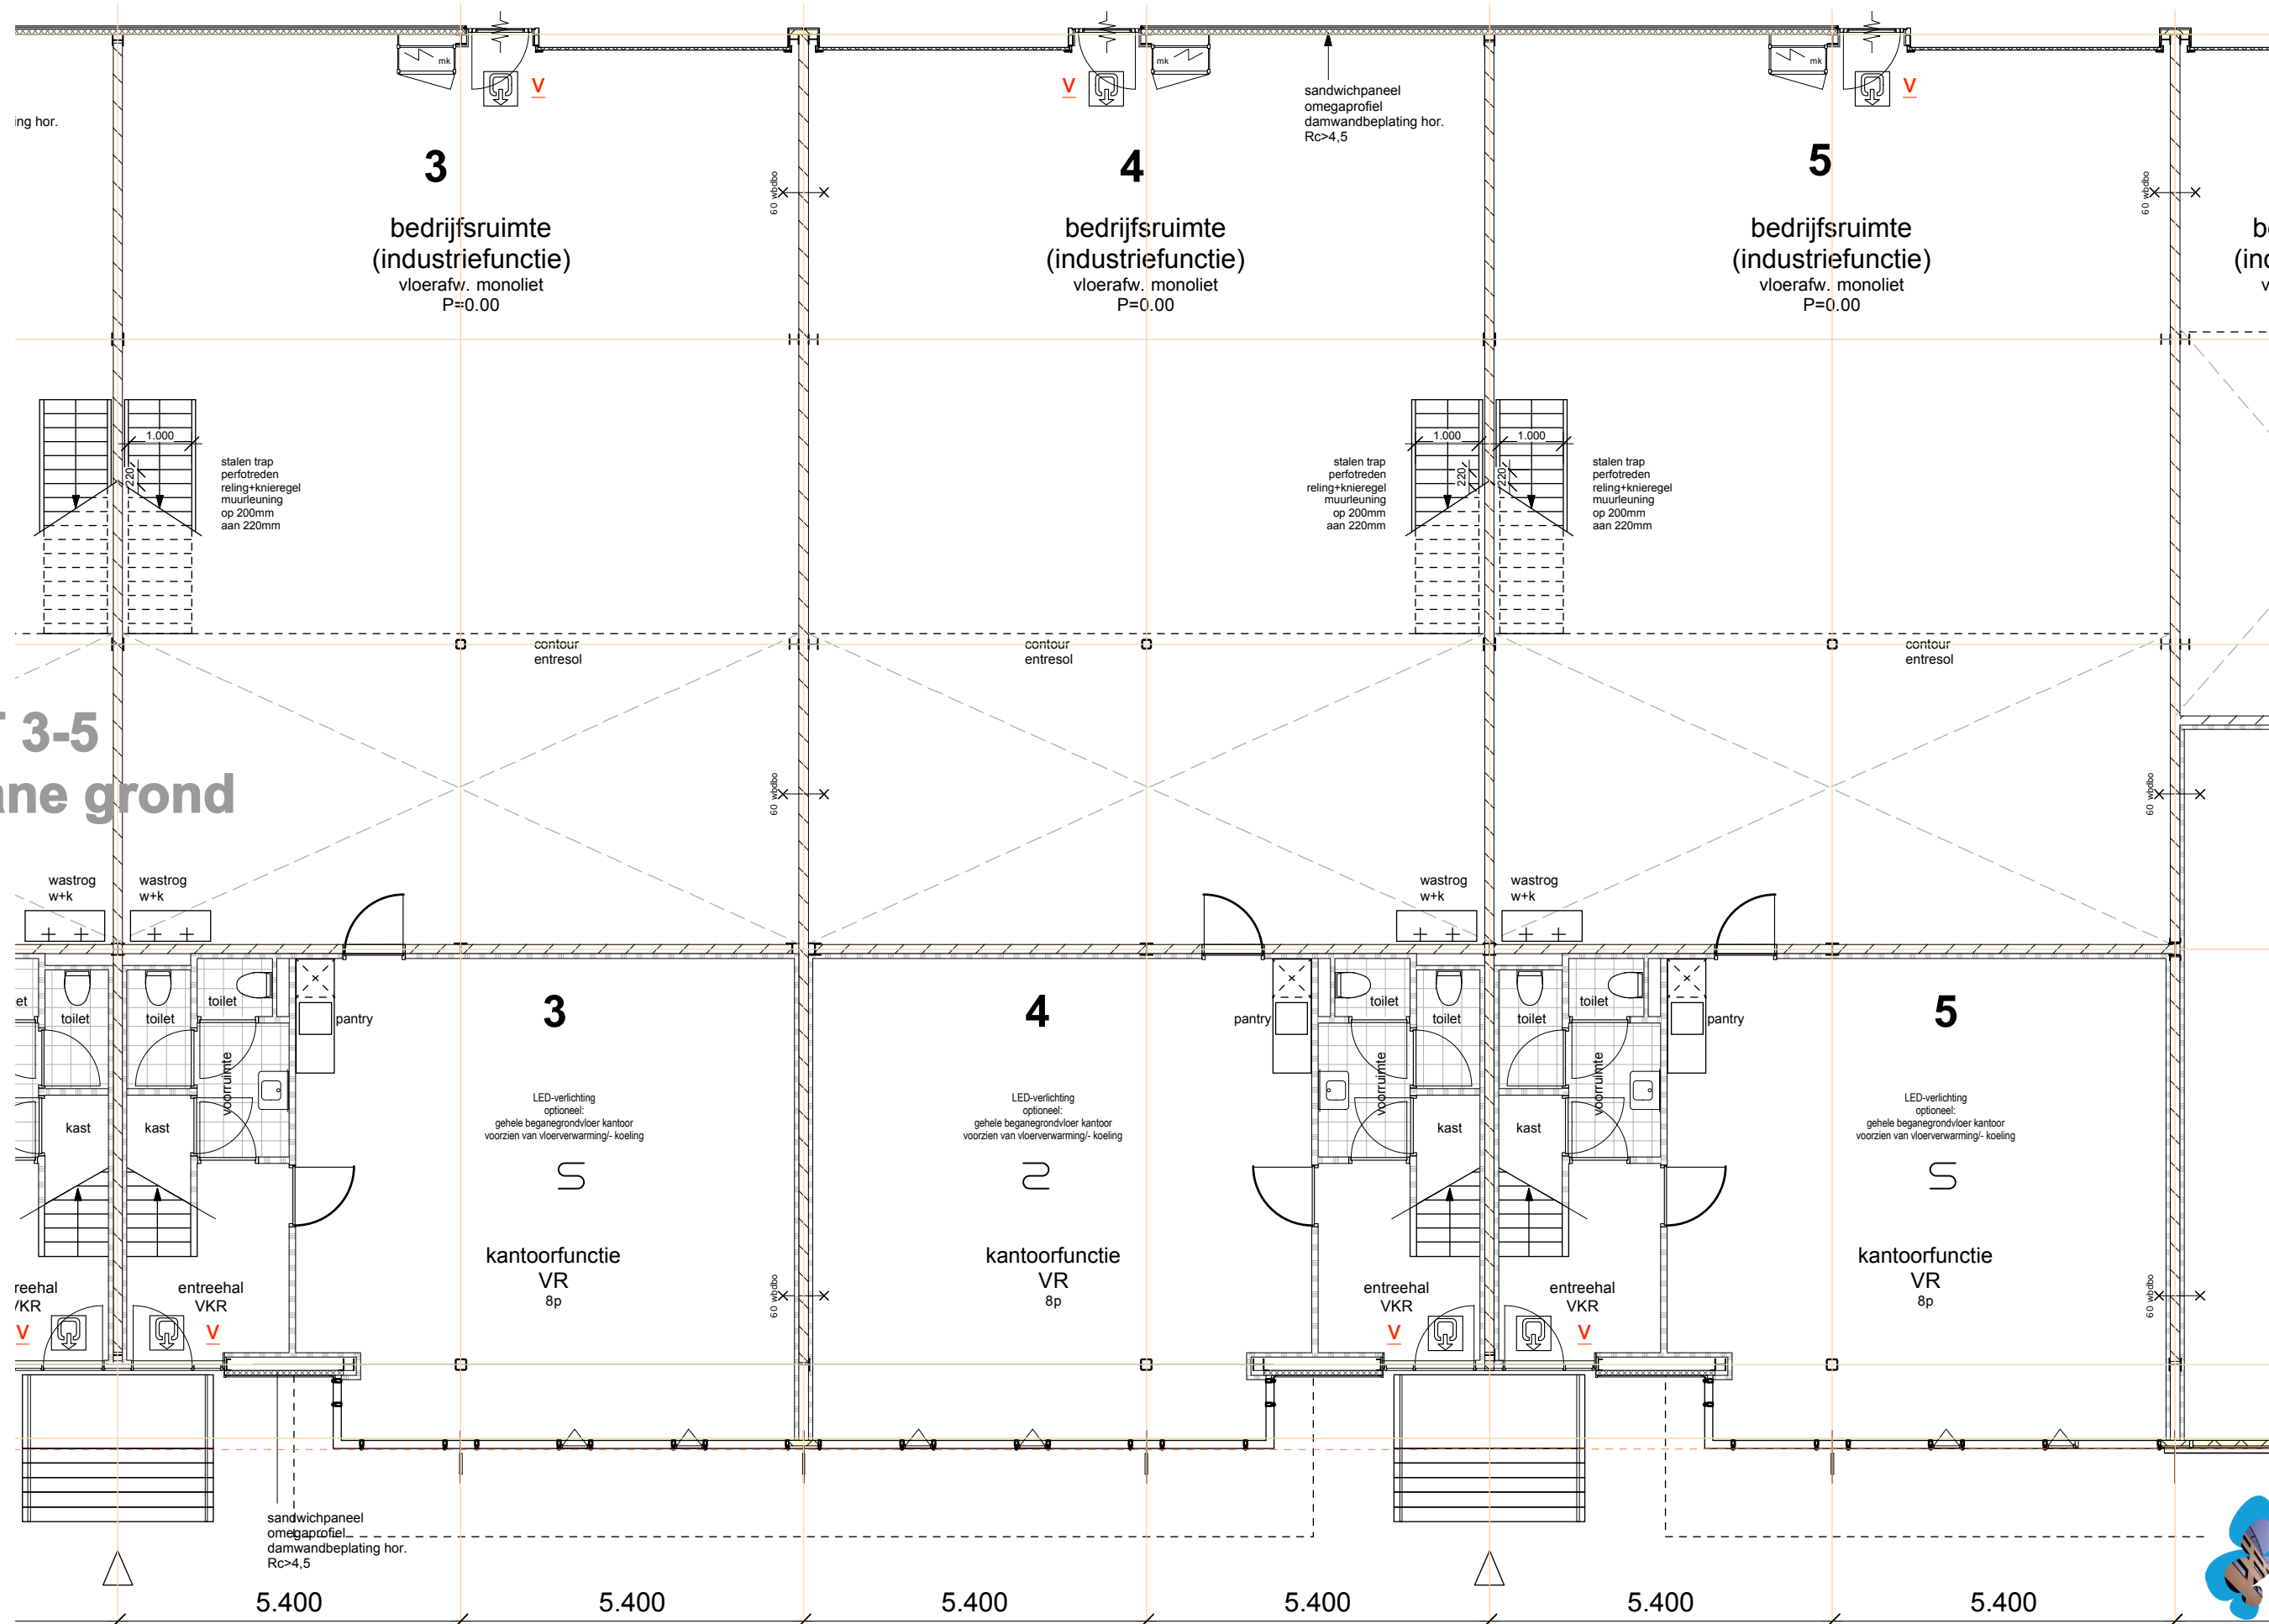

**UNIT 3-5**  
begane grond

**3**  
bedrijfsruimte  
(industriefunctie)  
vloerafw. monoliet  
P=0.00




**4**  
bedrijfsruimte  
(industriefunctie)  
vloerafw. monoliet  
P=0.00

**5**  
bedrijfsruimte  
(industriefunctie)  
vloerafw. monoliet  
P=0.00

**3**  
LED-verlichting  
optioneel:  
gehele begane grondvloer kantoor  
voorzien van vloerverwarming/-koeling  
S  
kantoorfunctie  
VR  
8p

**4**  
LED-verlichting  
optioneel:  
gehele begane grondvloer kantoor  
voorzien van vloerverwarming/-koeling  
S  
kantoorfunctie  
VR  
8p

**5**  
LED-verlichting  
optioneel:  
gehele begane grondvloer kantoor  
voorzien van vloerverwarming/-koeling  
S  
kantoorfunctie  
VR  
8p

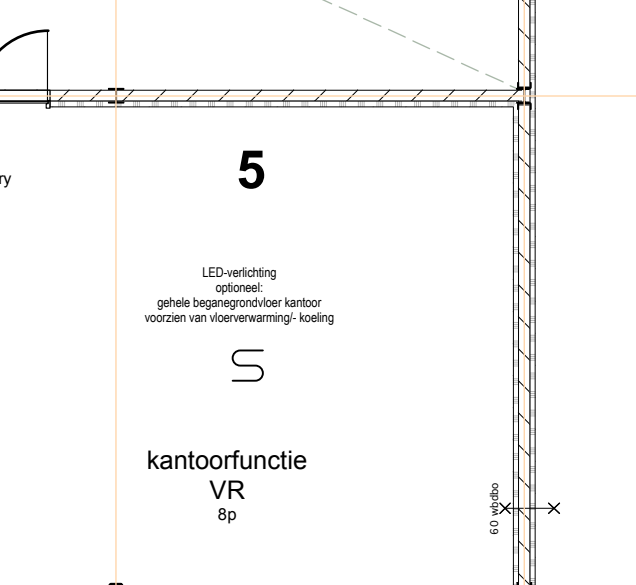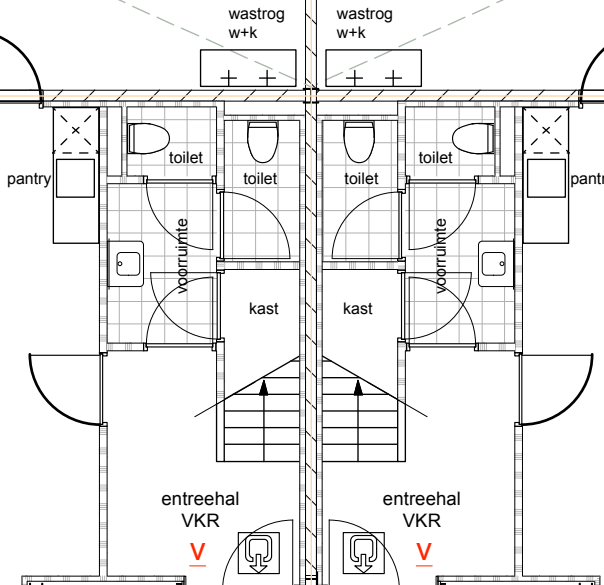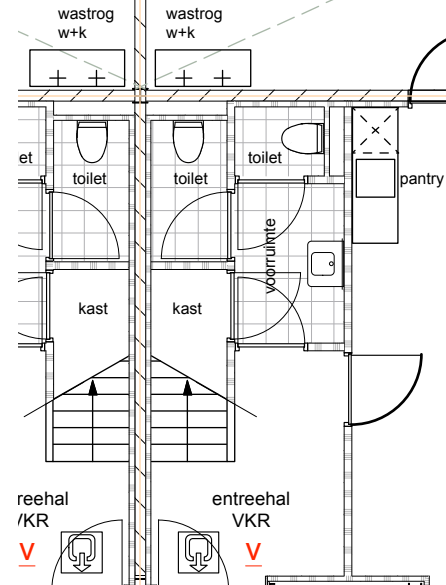

5.400

5.400


5.400

5.400

5.400

5.400

# UNIT 3-5 verdieping

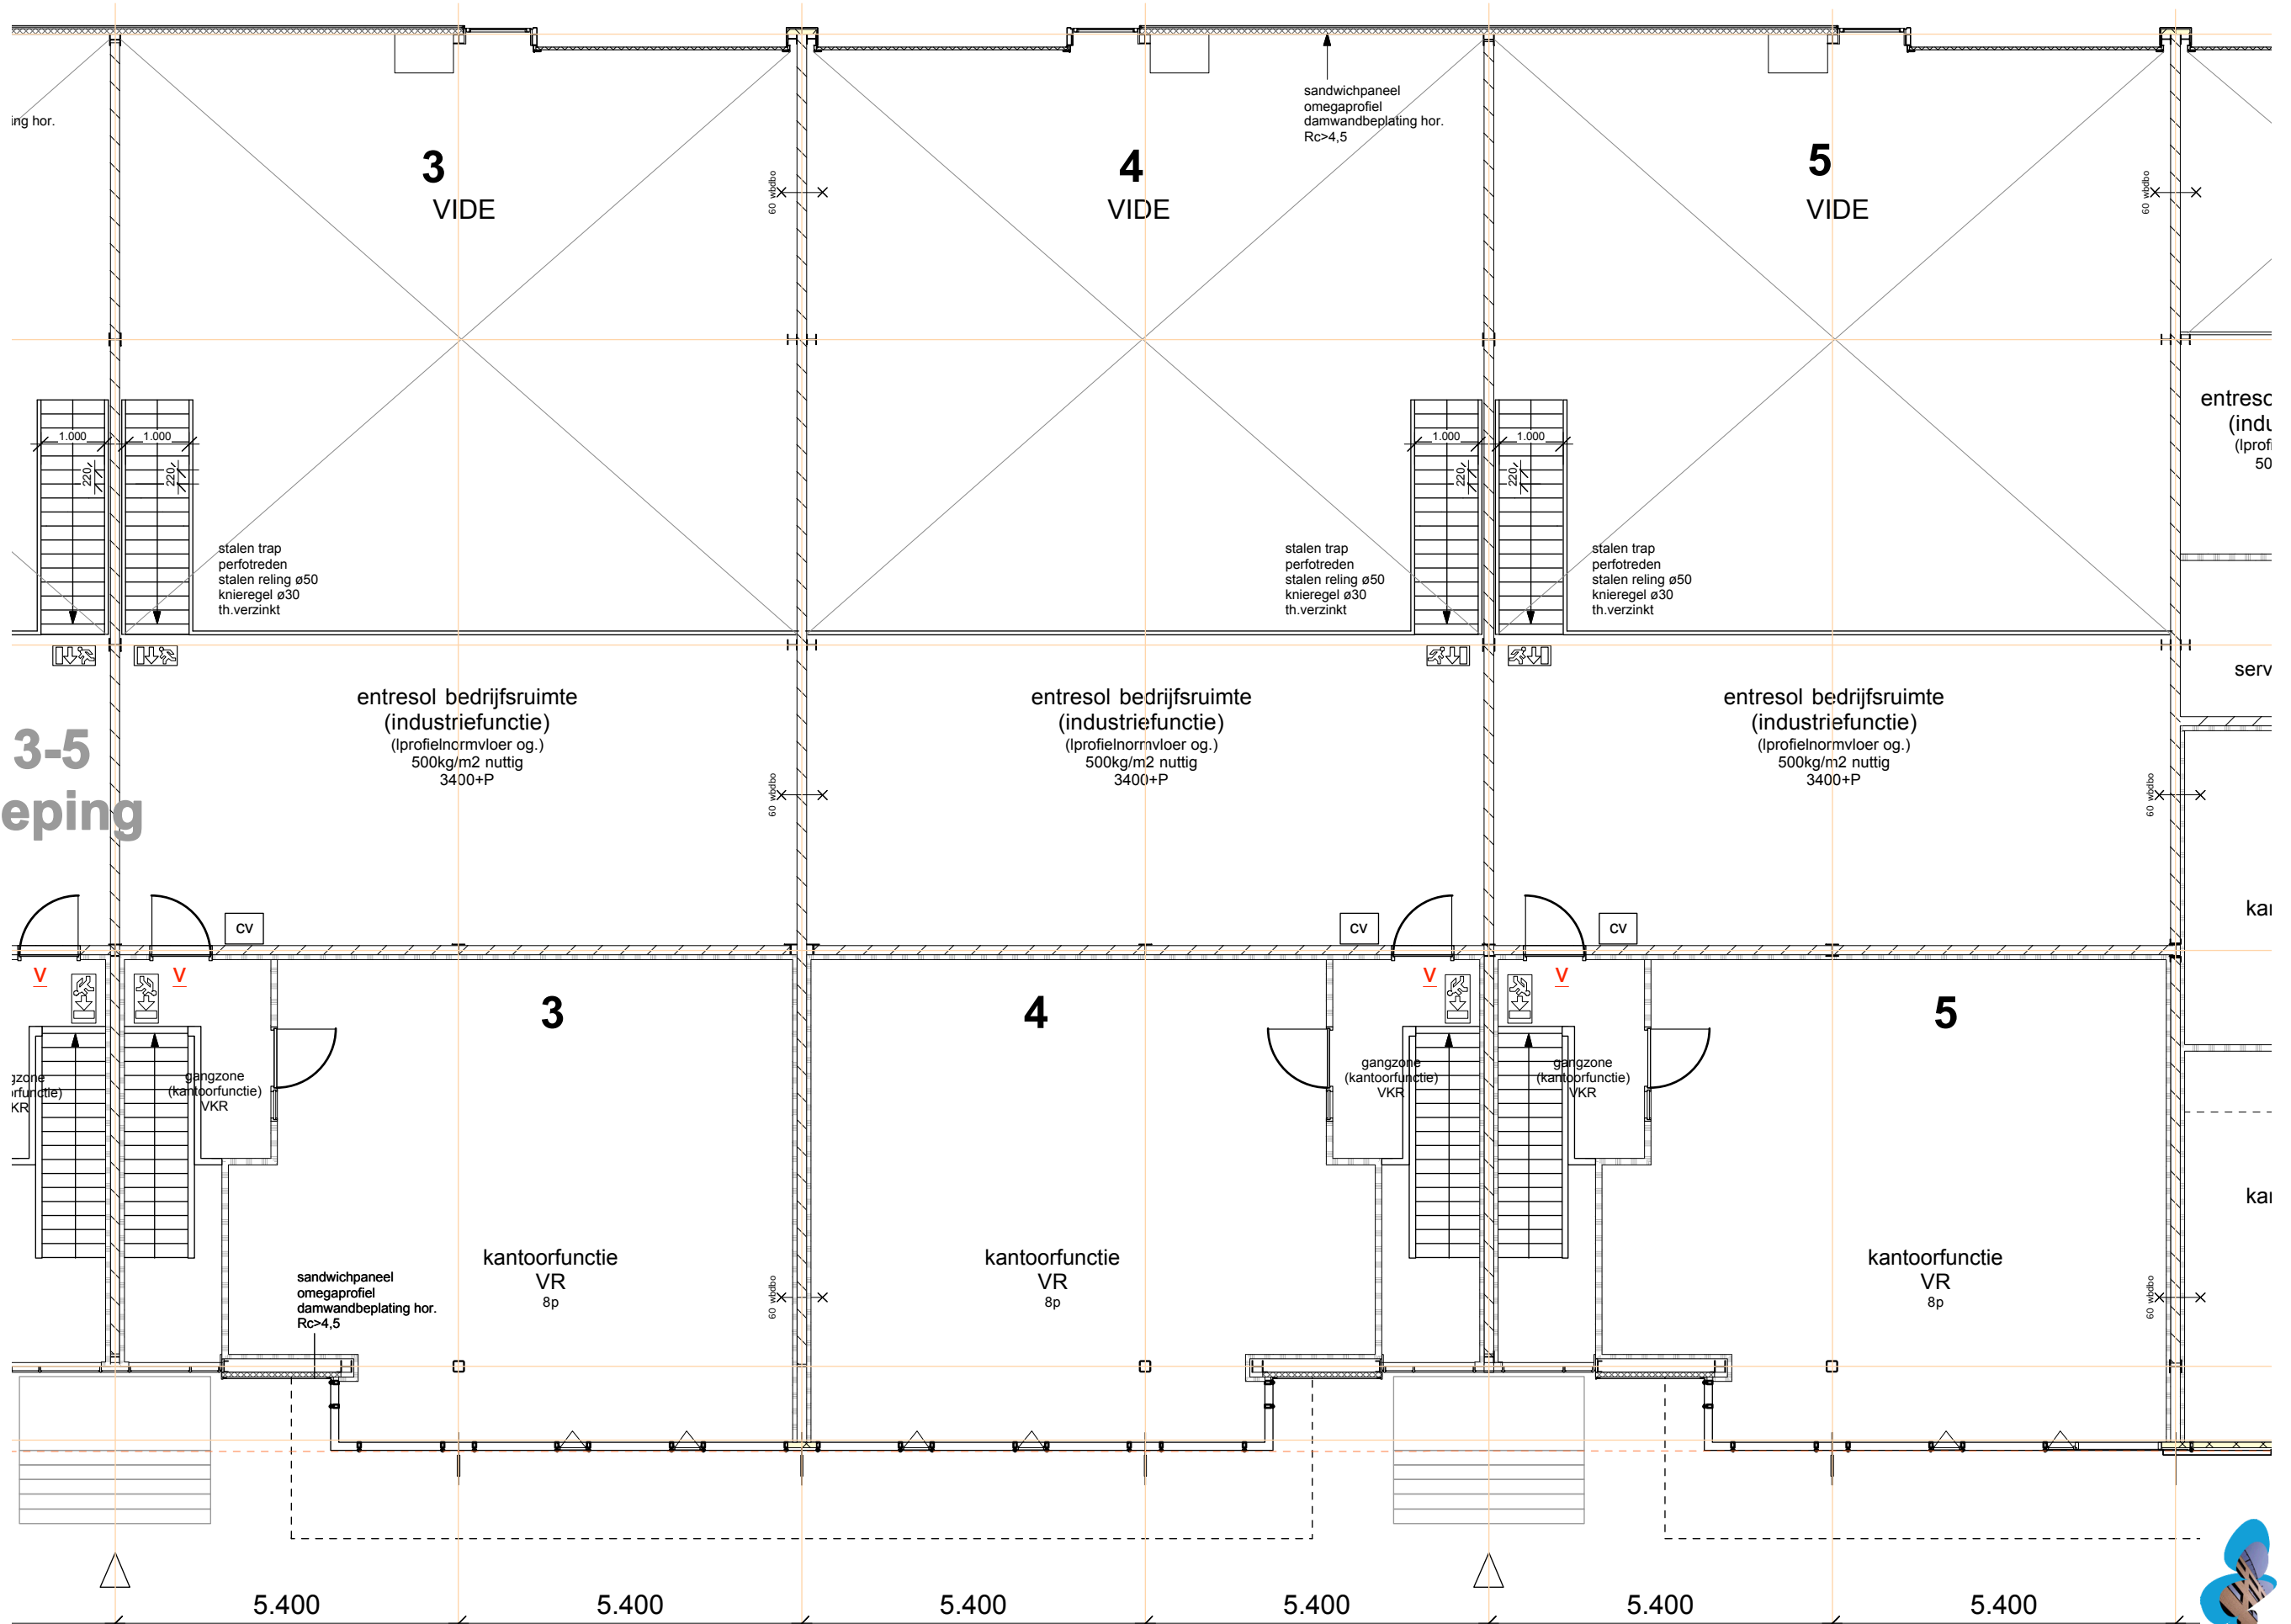



BEBOUWINGSSTUDIE NOORDEINDE-WATERBUSPLEIN  
HENDRIK IDO AMBACHT