


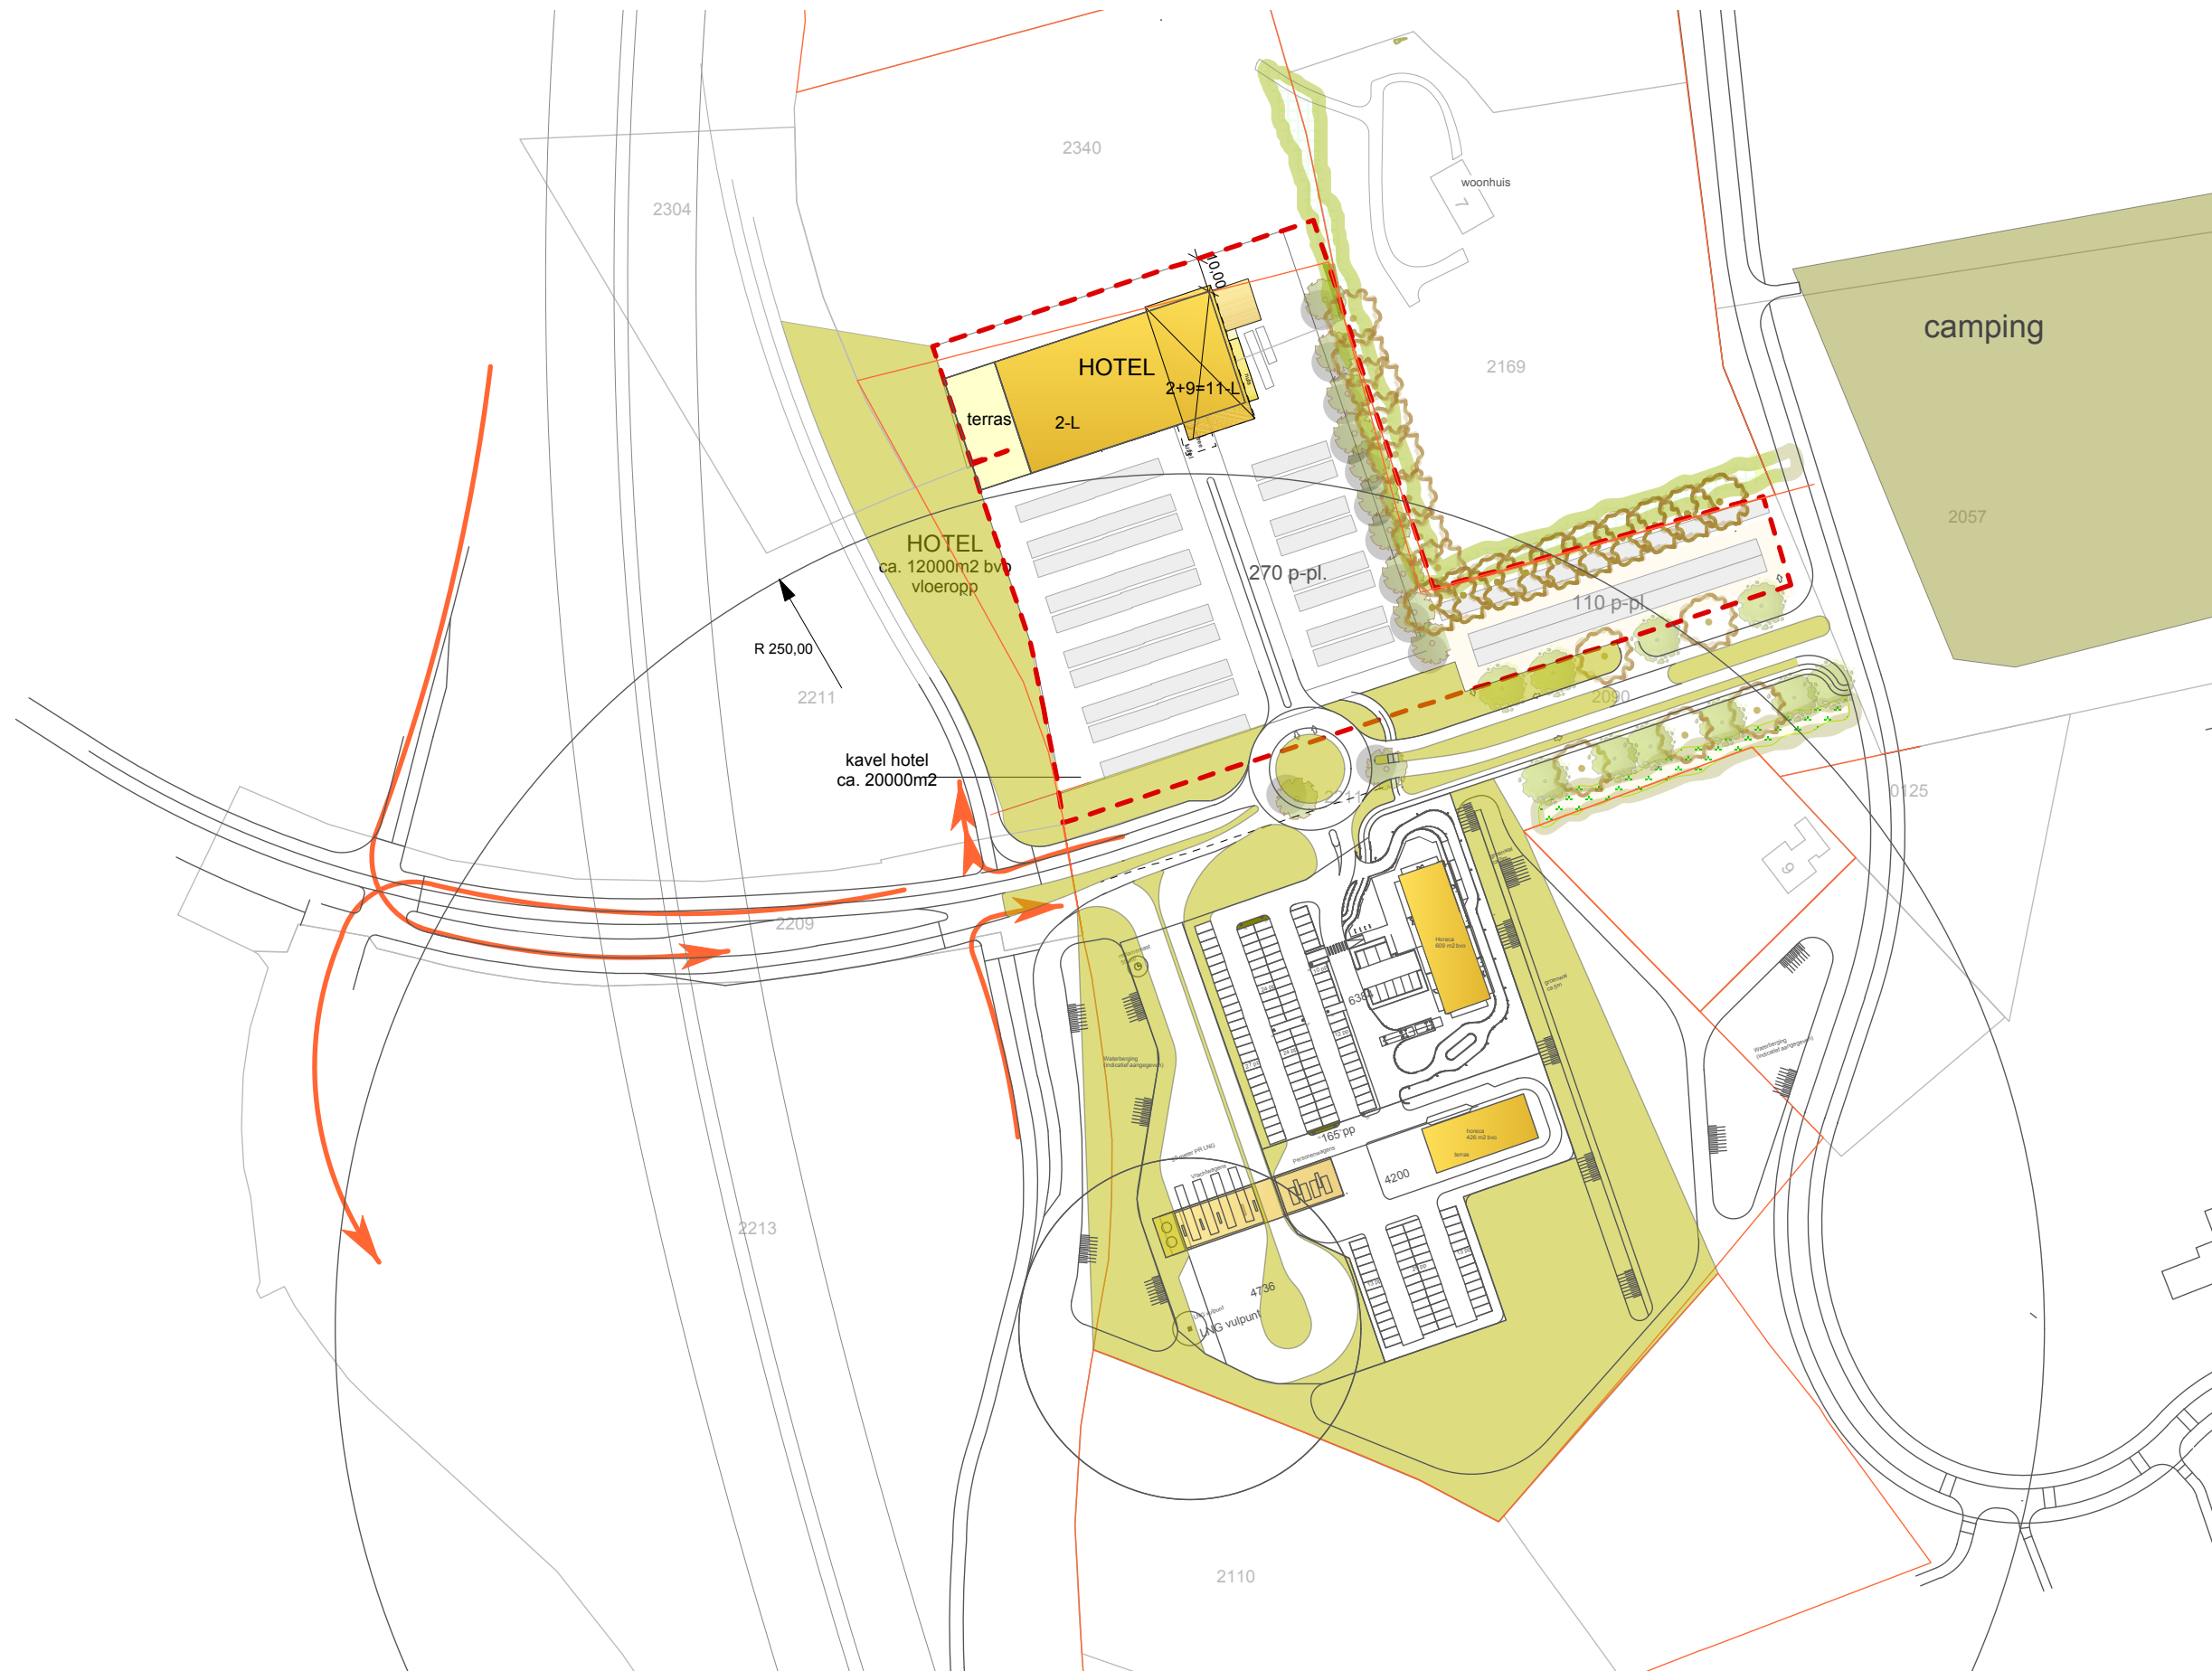


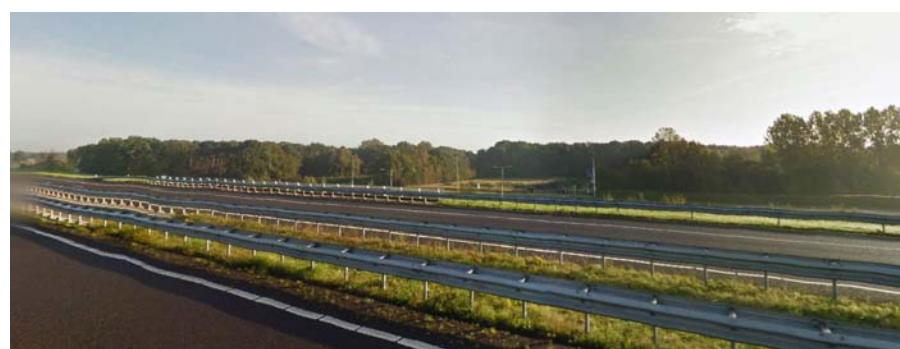


**INRICHTINGSSTUDIE ENTREEGEBIED
A4-LOKATIE / BERGSE HEIDE - BERGEN OP ZOOM**

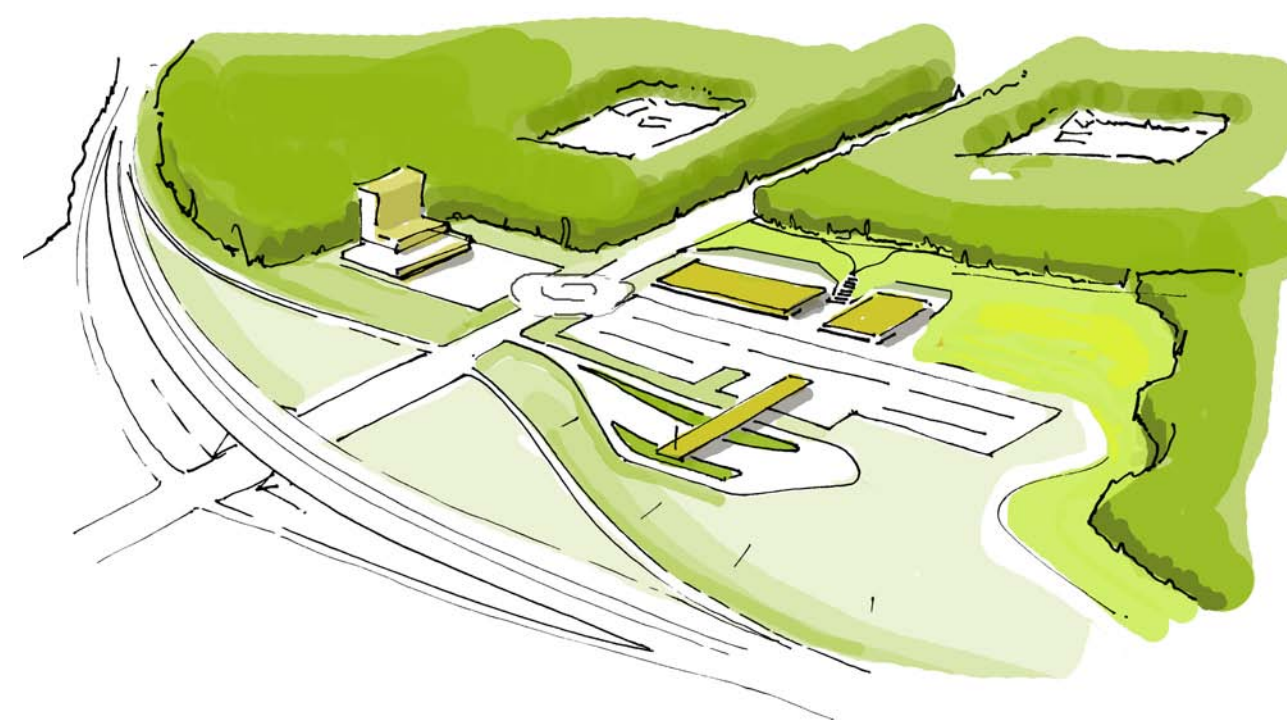



INRICHTINGSSTUDIE ENTREEGEBIED
A4-LOKATIE / BERGSE HEIDE - BERGEN OP ZOOM

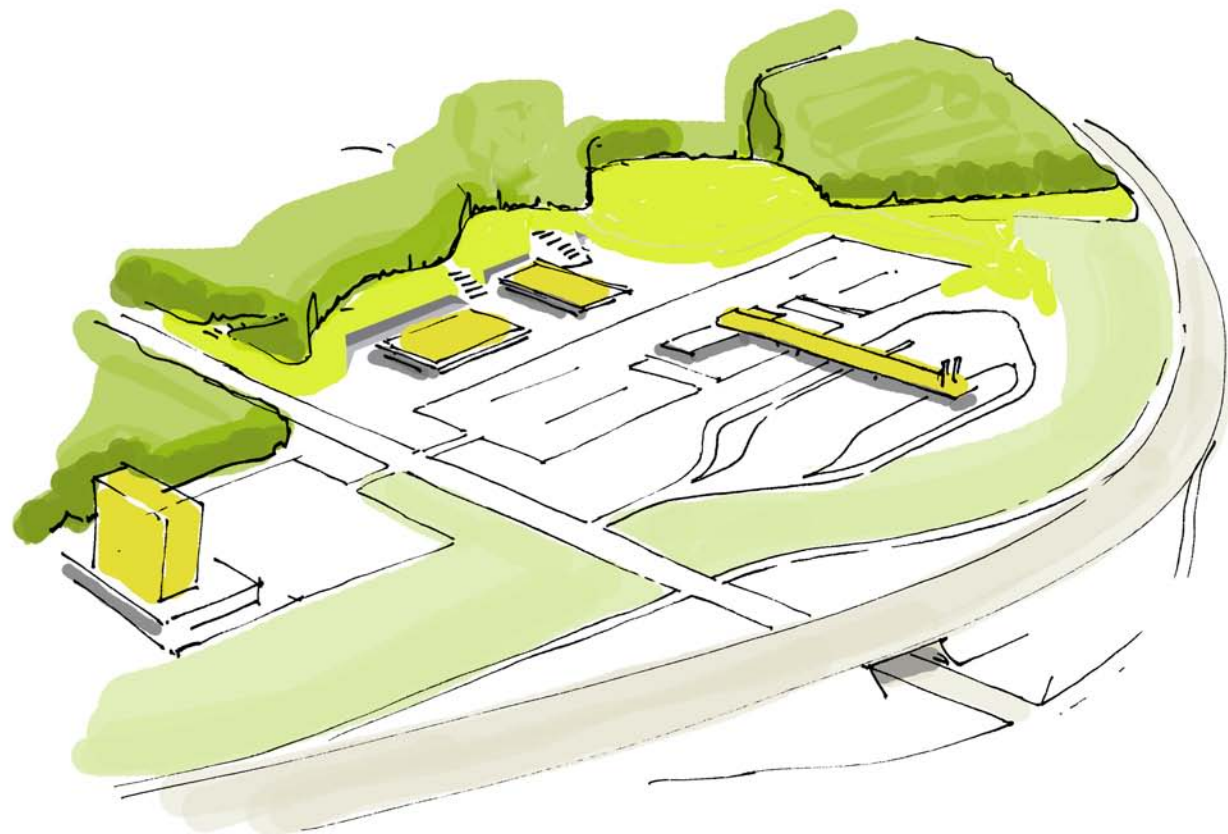



**INRICHTINGSSTUDIE ENTREEGEBIED
A4-LOKATIE / BERGSE HEIDE - BERGEN OP ZOOM**

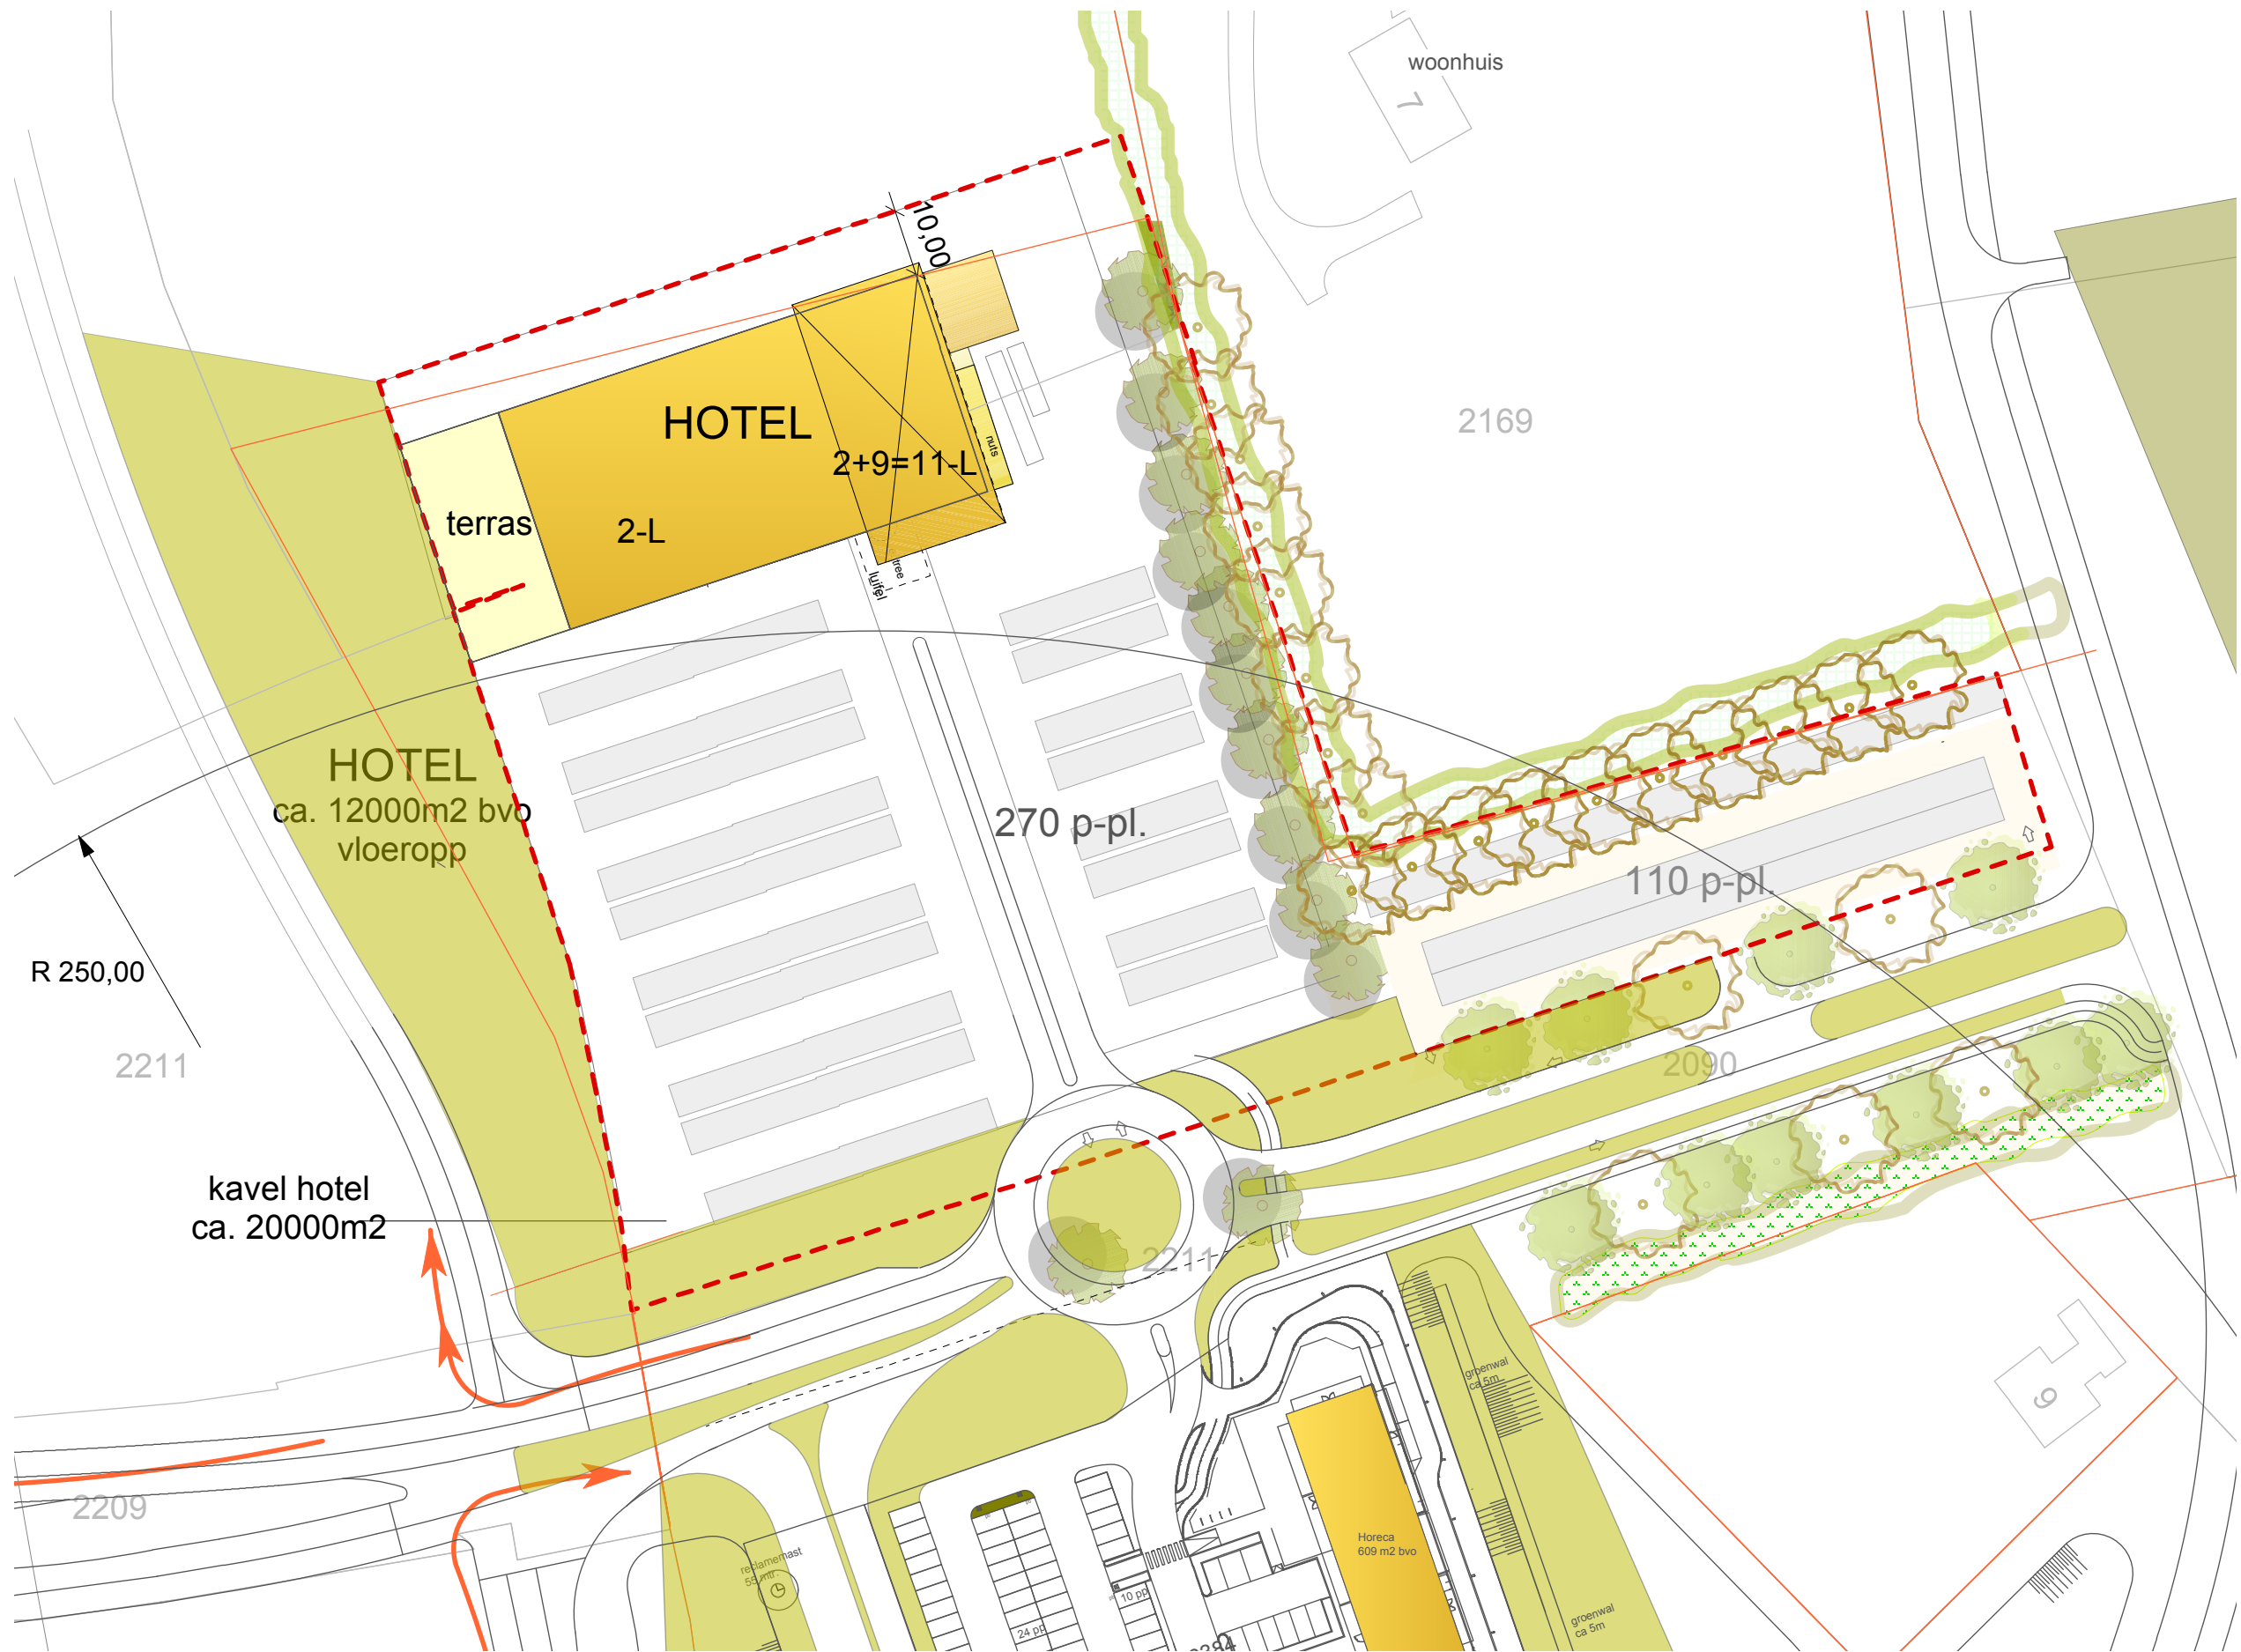


INRICHTINGSSTUDIE ENTREEGEBIED
A4-LOKATIE / BERGSE HEIDE - BERGEN OP ZOOM

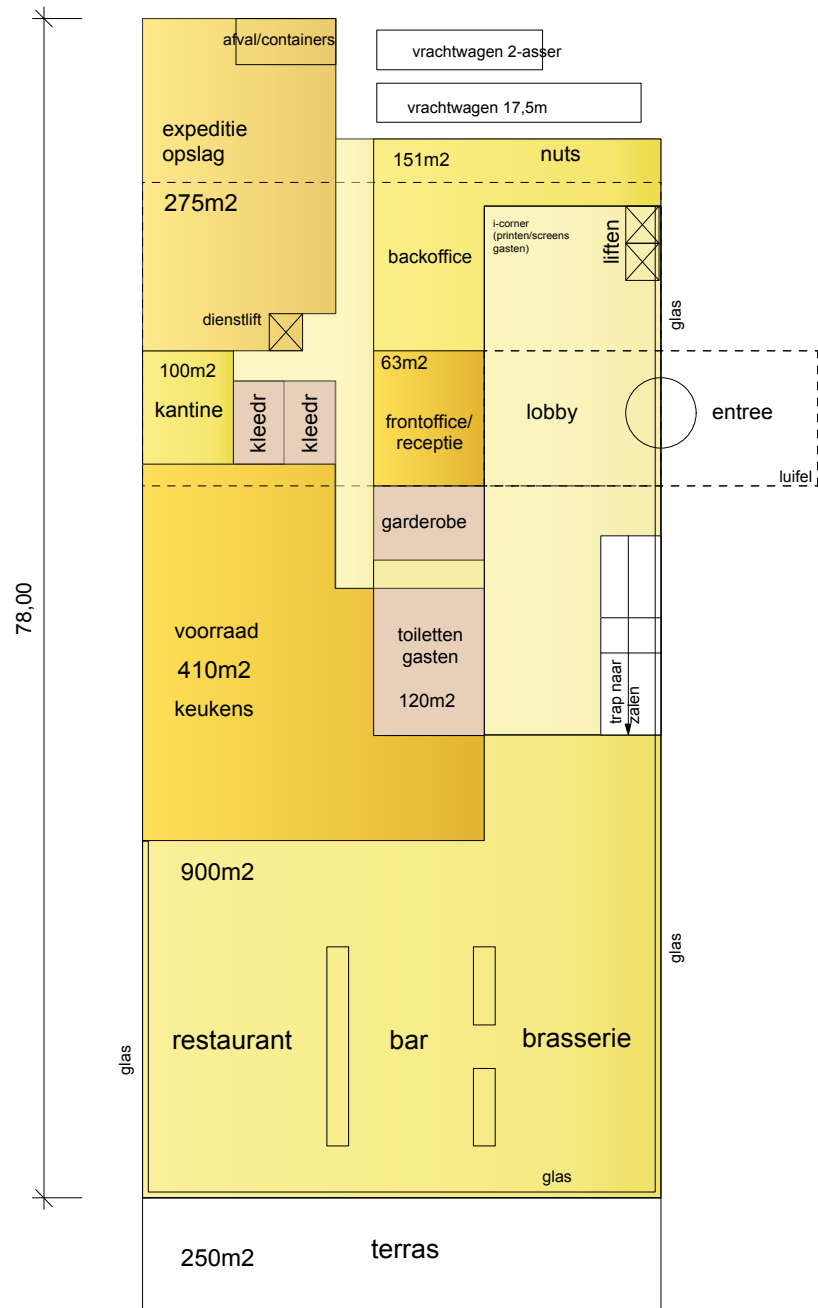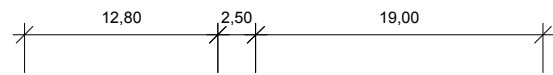


totaal begane grond:
2500m2 bvo

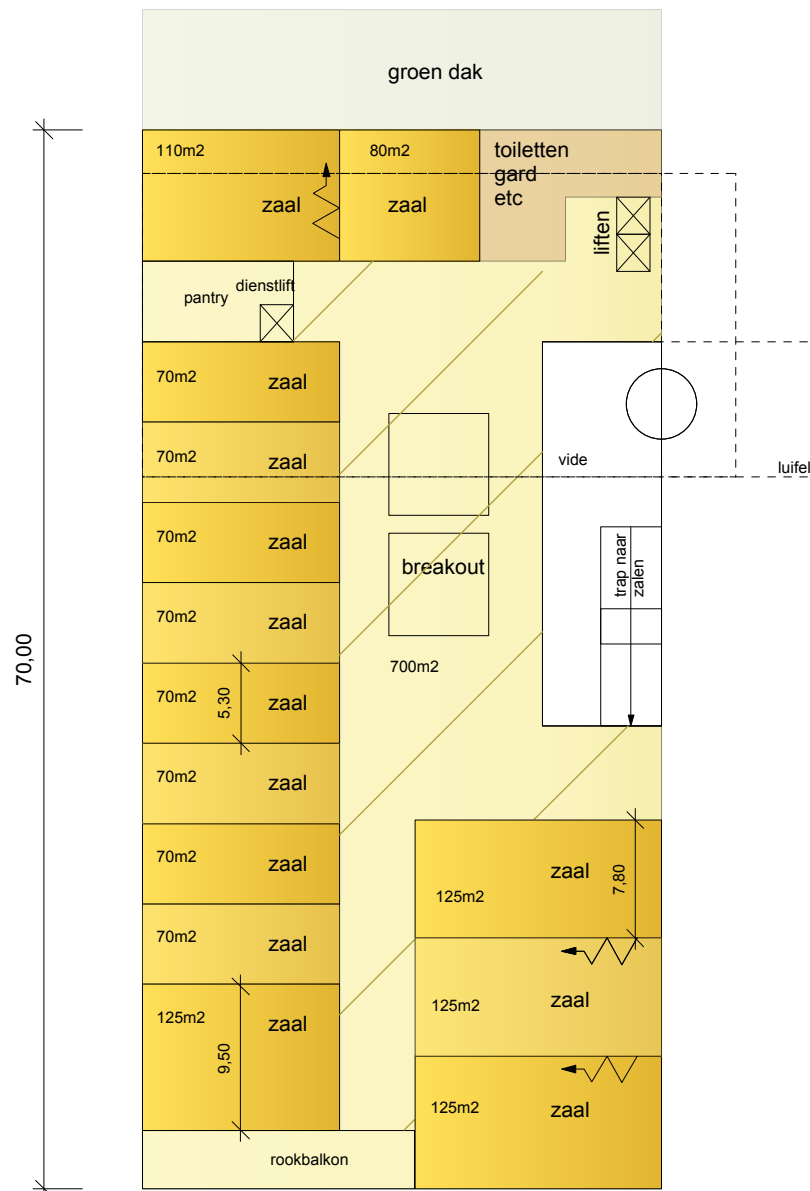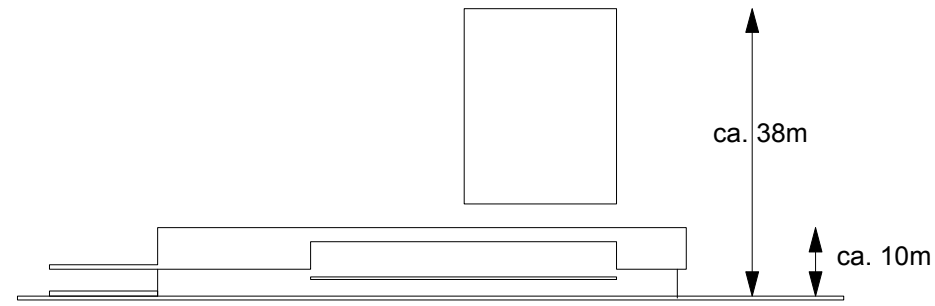


totaal verdieping:
2400m2 bvo

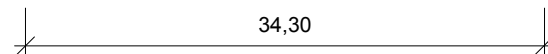

beddenhuis ca 8 lagen: 110k
8 x 800m2 = 6400m2 bvo

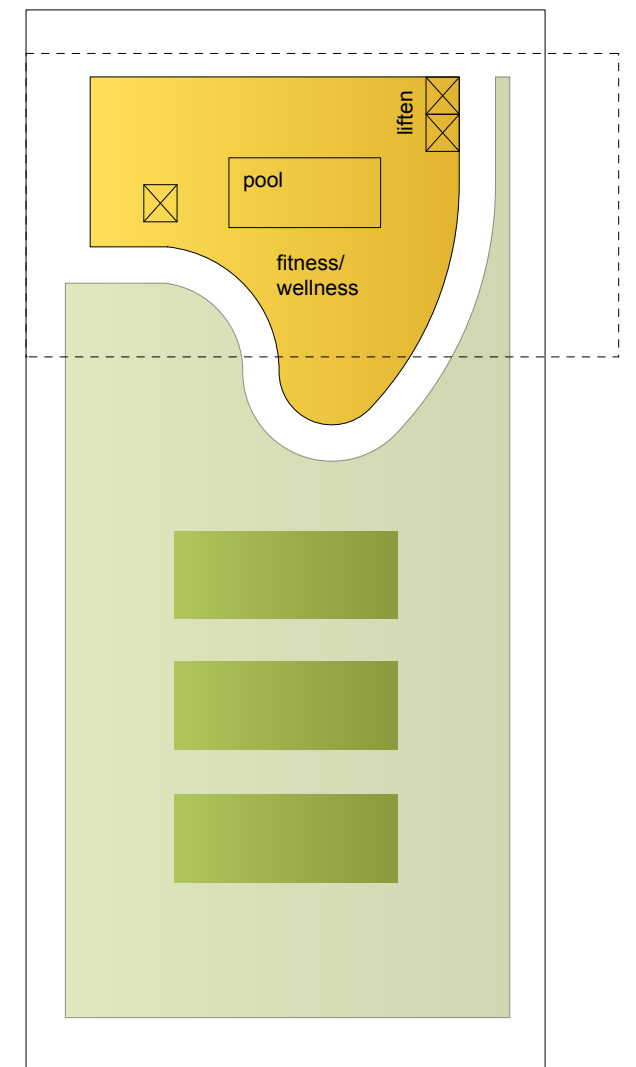

totaal verdieping:
400m2 bvo

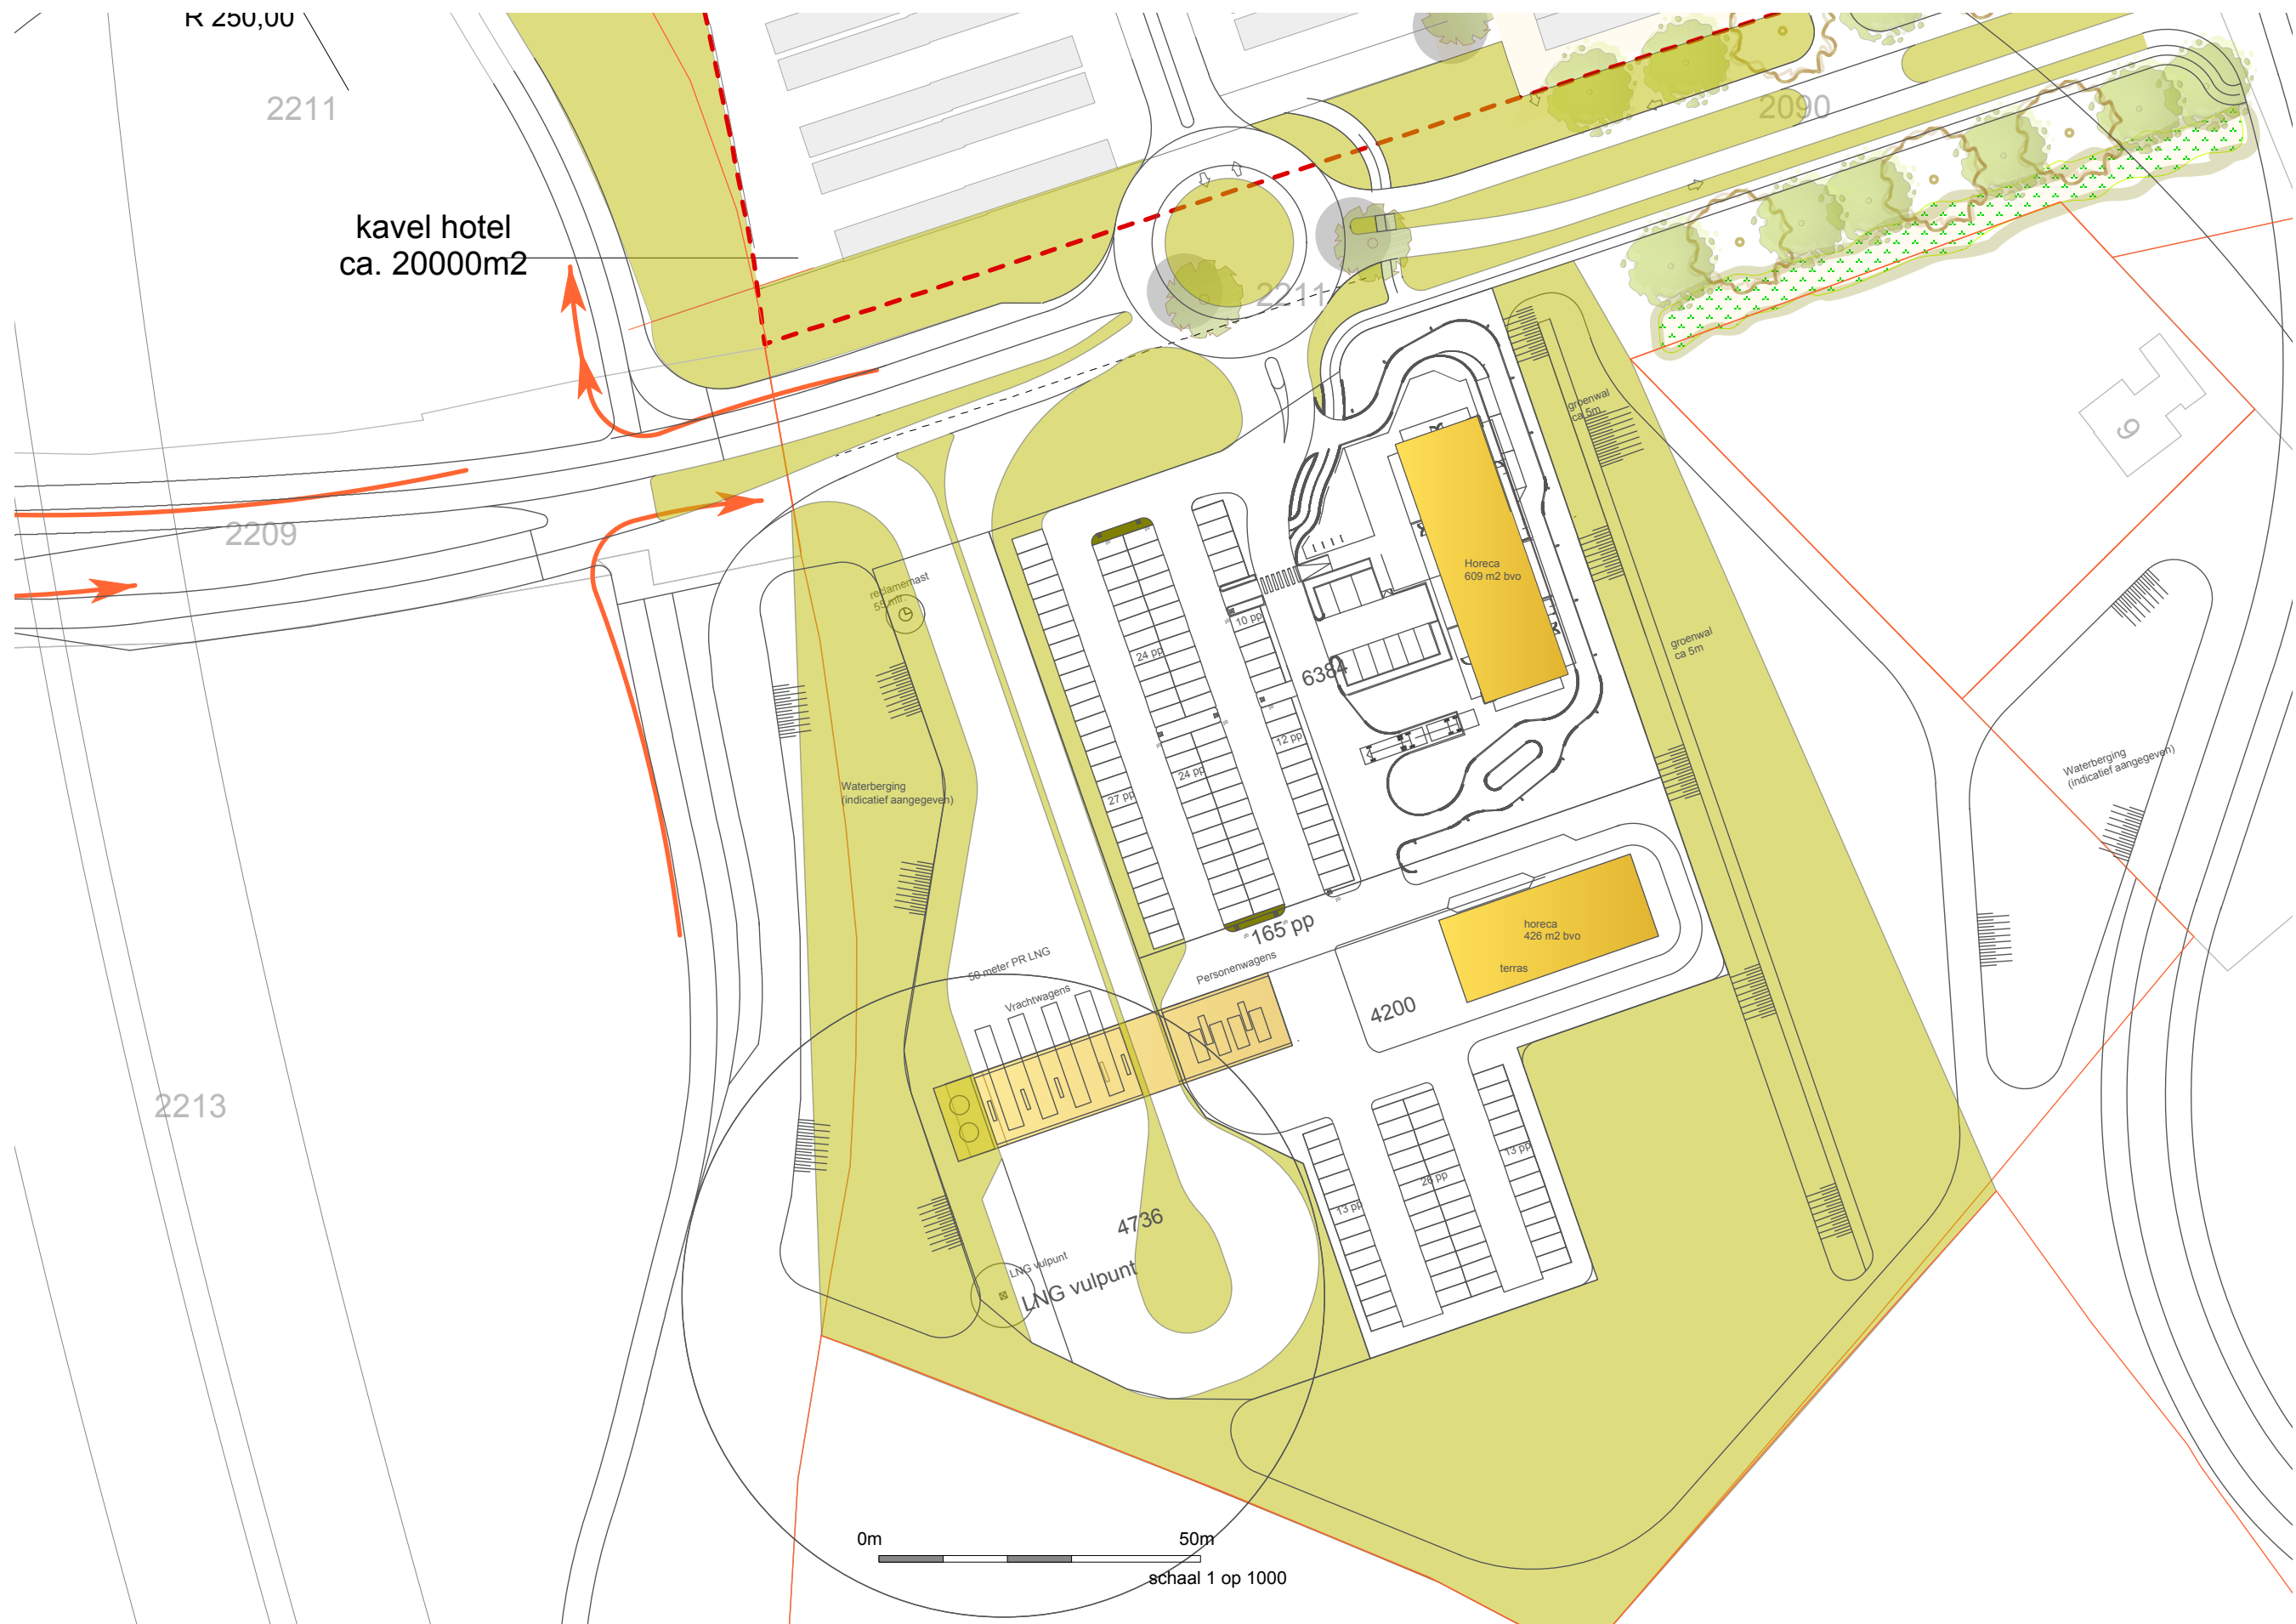

INRICHTINGSSTUDIE ENTREEGEBIED
A4-LOKATIE / BERGSE HEIDE - BERGEN OP ZOOM